

BL 88 00 05

SG 40



Planbezeichnung: **GEMEINDE BERGKIRCHEN**  
**LANDKREIS DACHAU**

**BEBAUUNGSPLAN NR. 3a**  
**AM GRIES, FELDGEDING**

Entwurfsverfasser: PLANUNGSGRUPPE GERN  
 Dipl. Ing. Till Burkhardt  
 Dipl. Ing. Rainer Frhr. von Linden  
 Malsenstraße 66, 8000 München 19  
 Tel. 089/1575449


Gefertigt am: 09.05.1989  
 Geändert am: 29.08.1989

Gegen diesen Bebauungsplan wurde vom Landratsamt Dachau mit Bescheid vom 25.01.1990, Nr. 40/610-4/3 nach § 11 Abs. 3 S. 1 BauGB i. V. m. § 2 Abs. 2 der Zuständigkeitsverordnung zum BauGB keine Verletzung von Rechtsvorschriften geltend gemacht, die eine Versagung der Genehmigung nach § 6 Abs. 2 BauGB rechtfertigen würde.

Dachau, den 12.04.1990  
 Landratsamt Dachau  
 i.A.



*Wolner*  
 Wehner  
 Oberregierungsrat

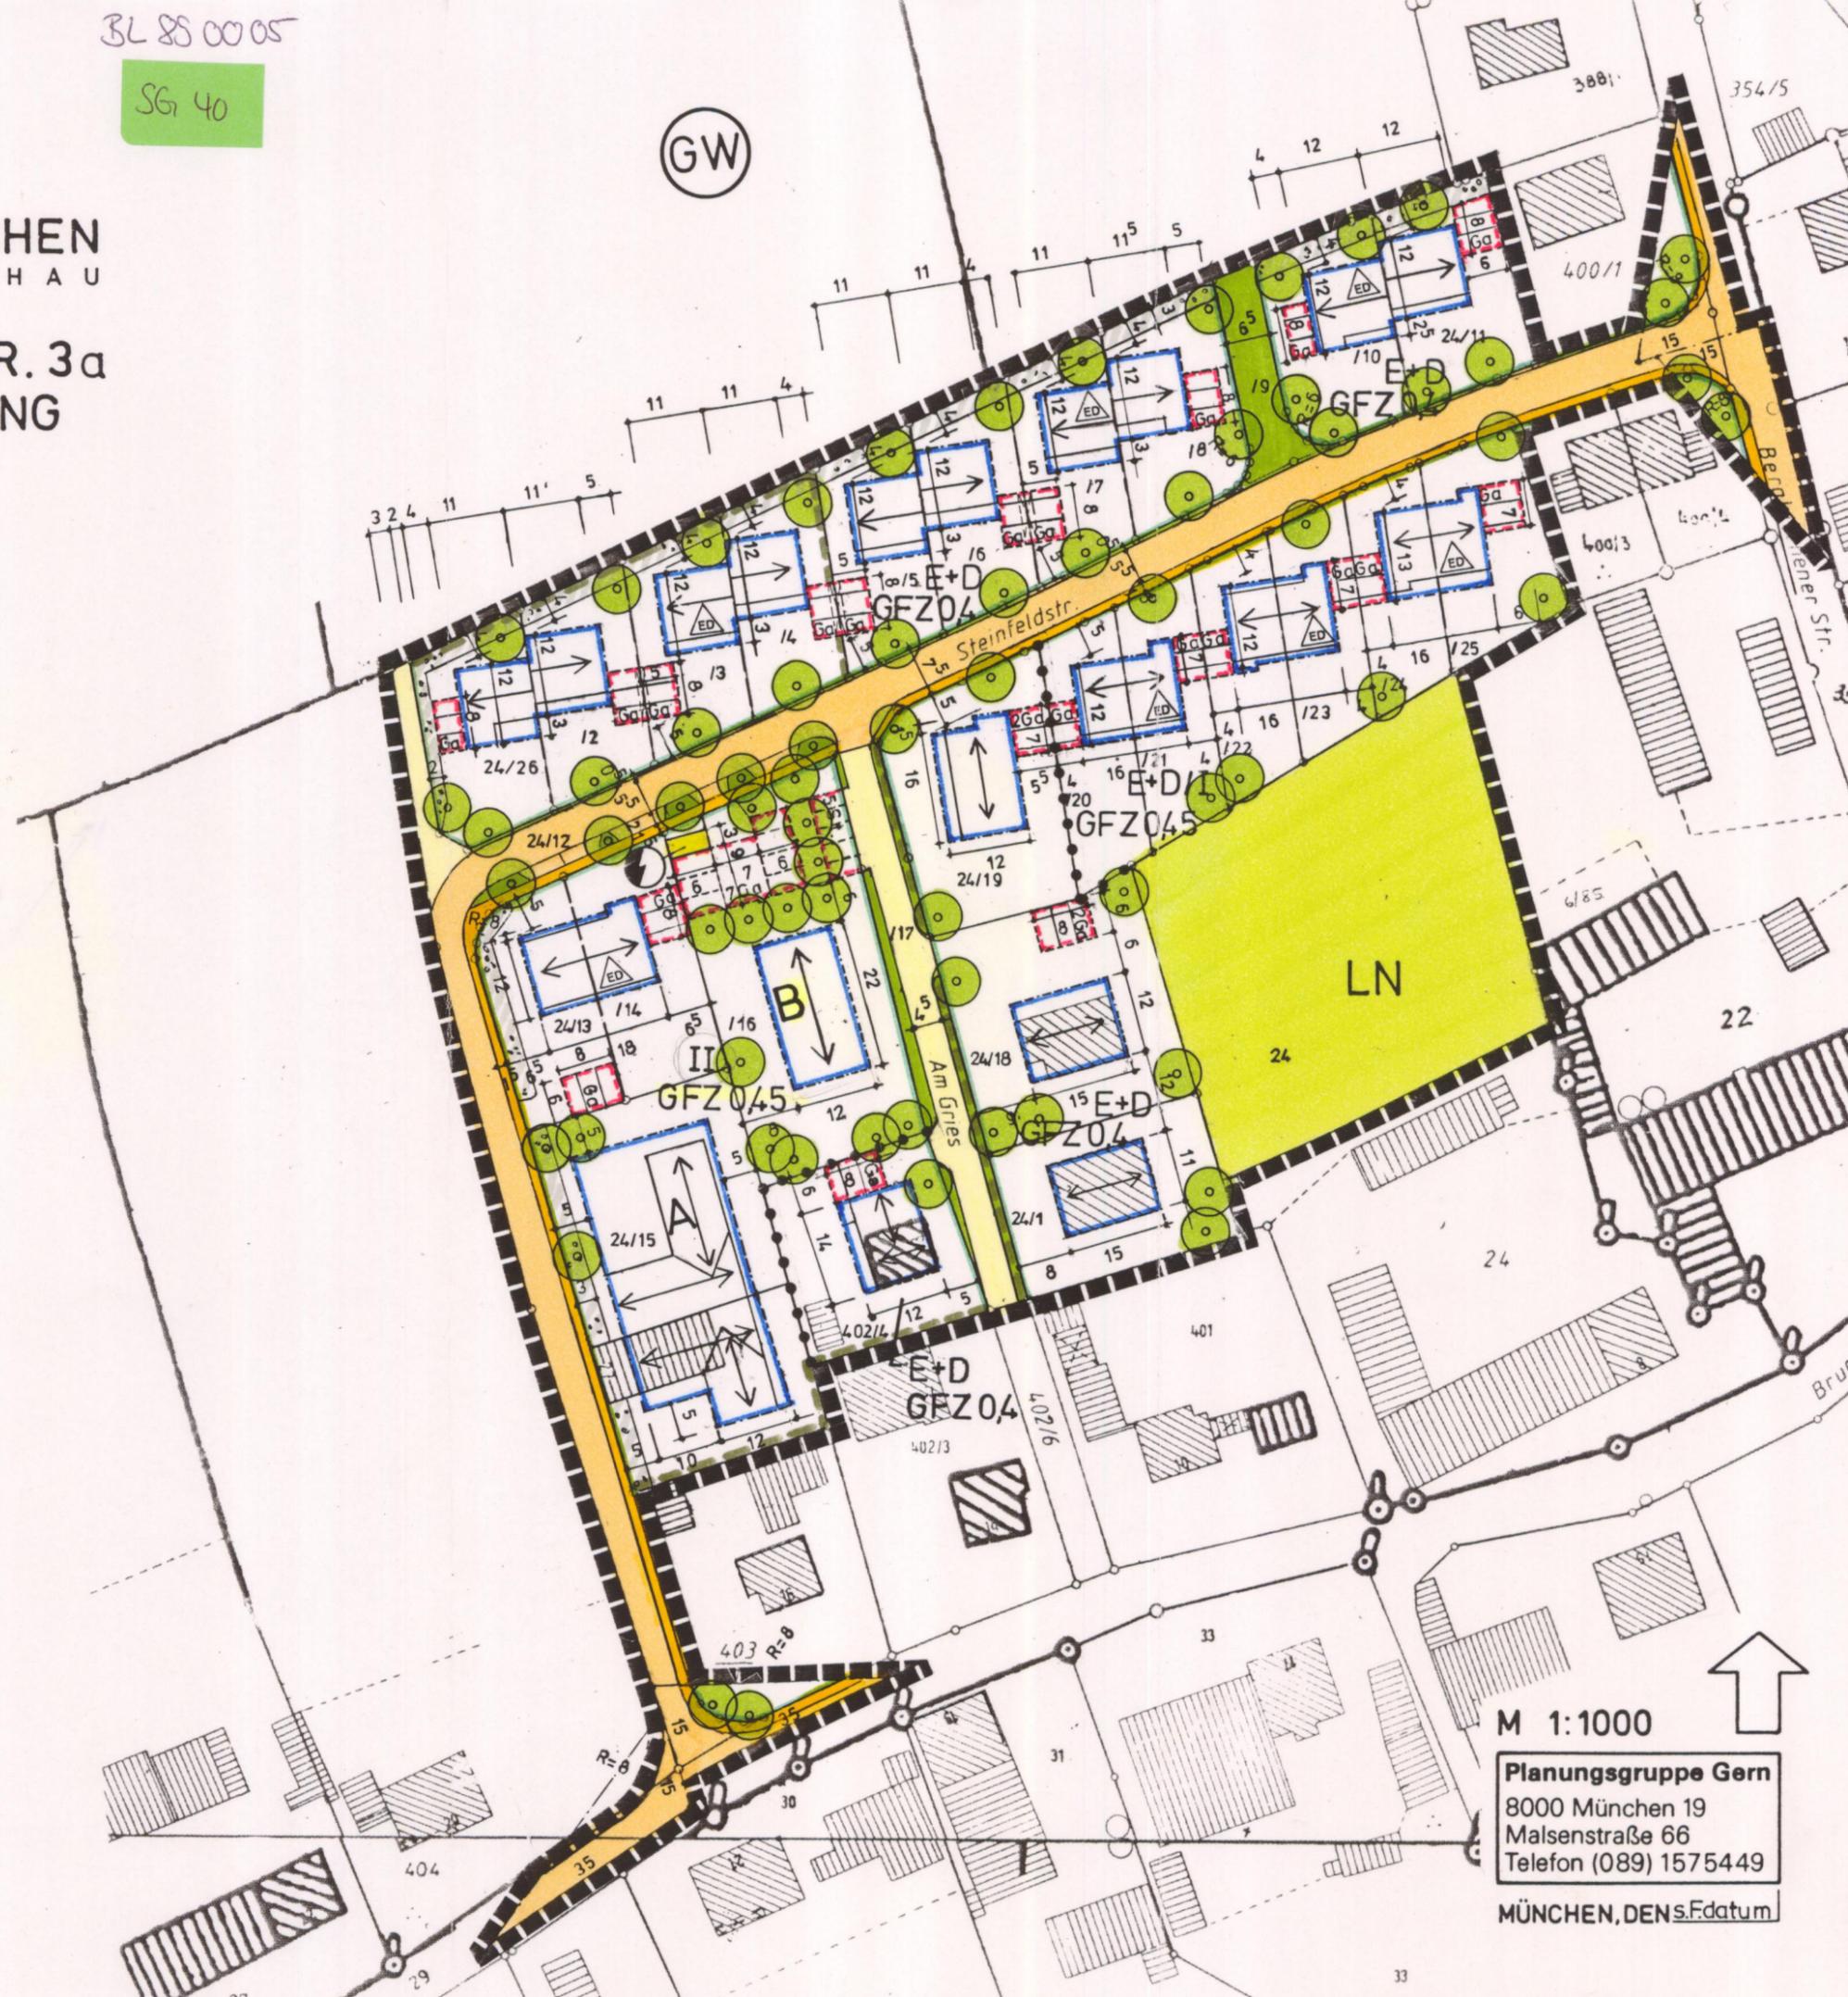

M 1:1000  
**Planungsgruppe Gern**  
 8000 München 19  
 Malsenstraße 66  
 Telefon (089) 1575449

MÜNCHEN, DEN 5. Datum