



Bebauungsplan Nr. 72, Feldgedung - Au, süd. d. Dachauer Str., 1. Änderung S. 12

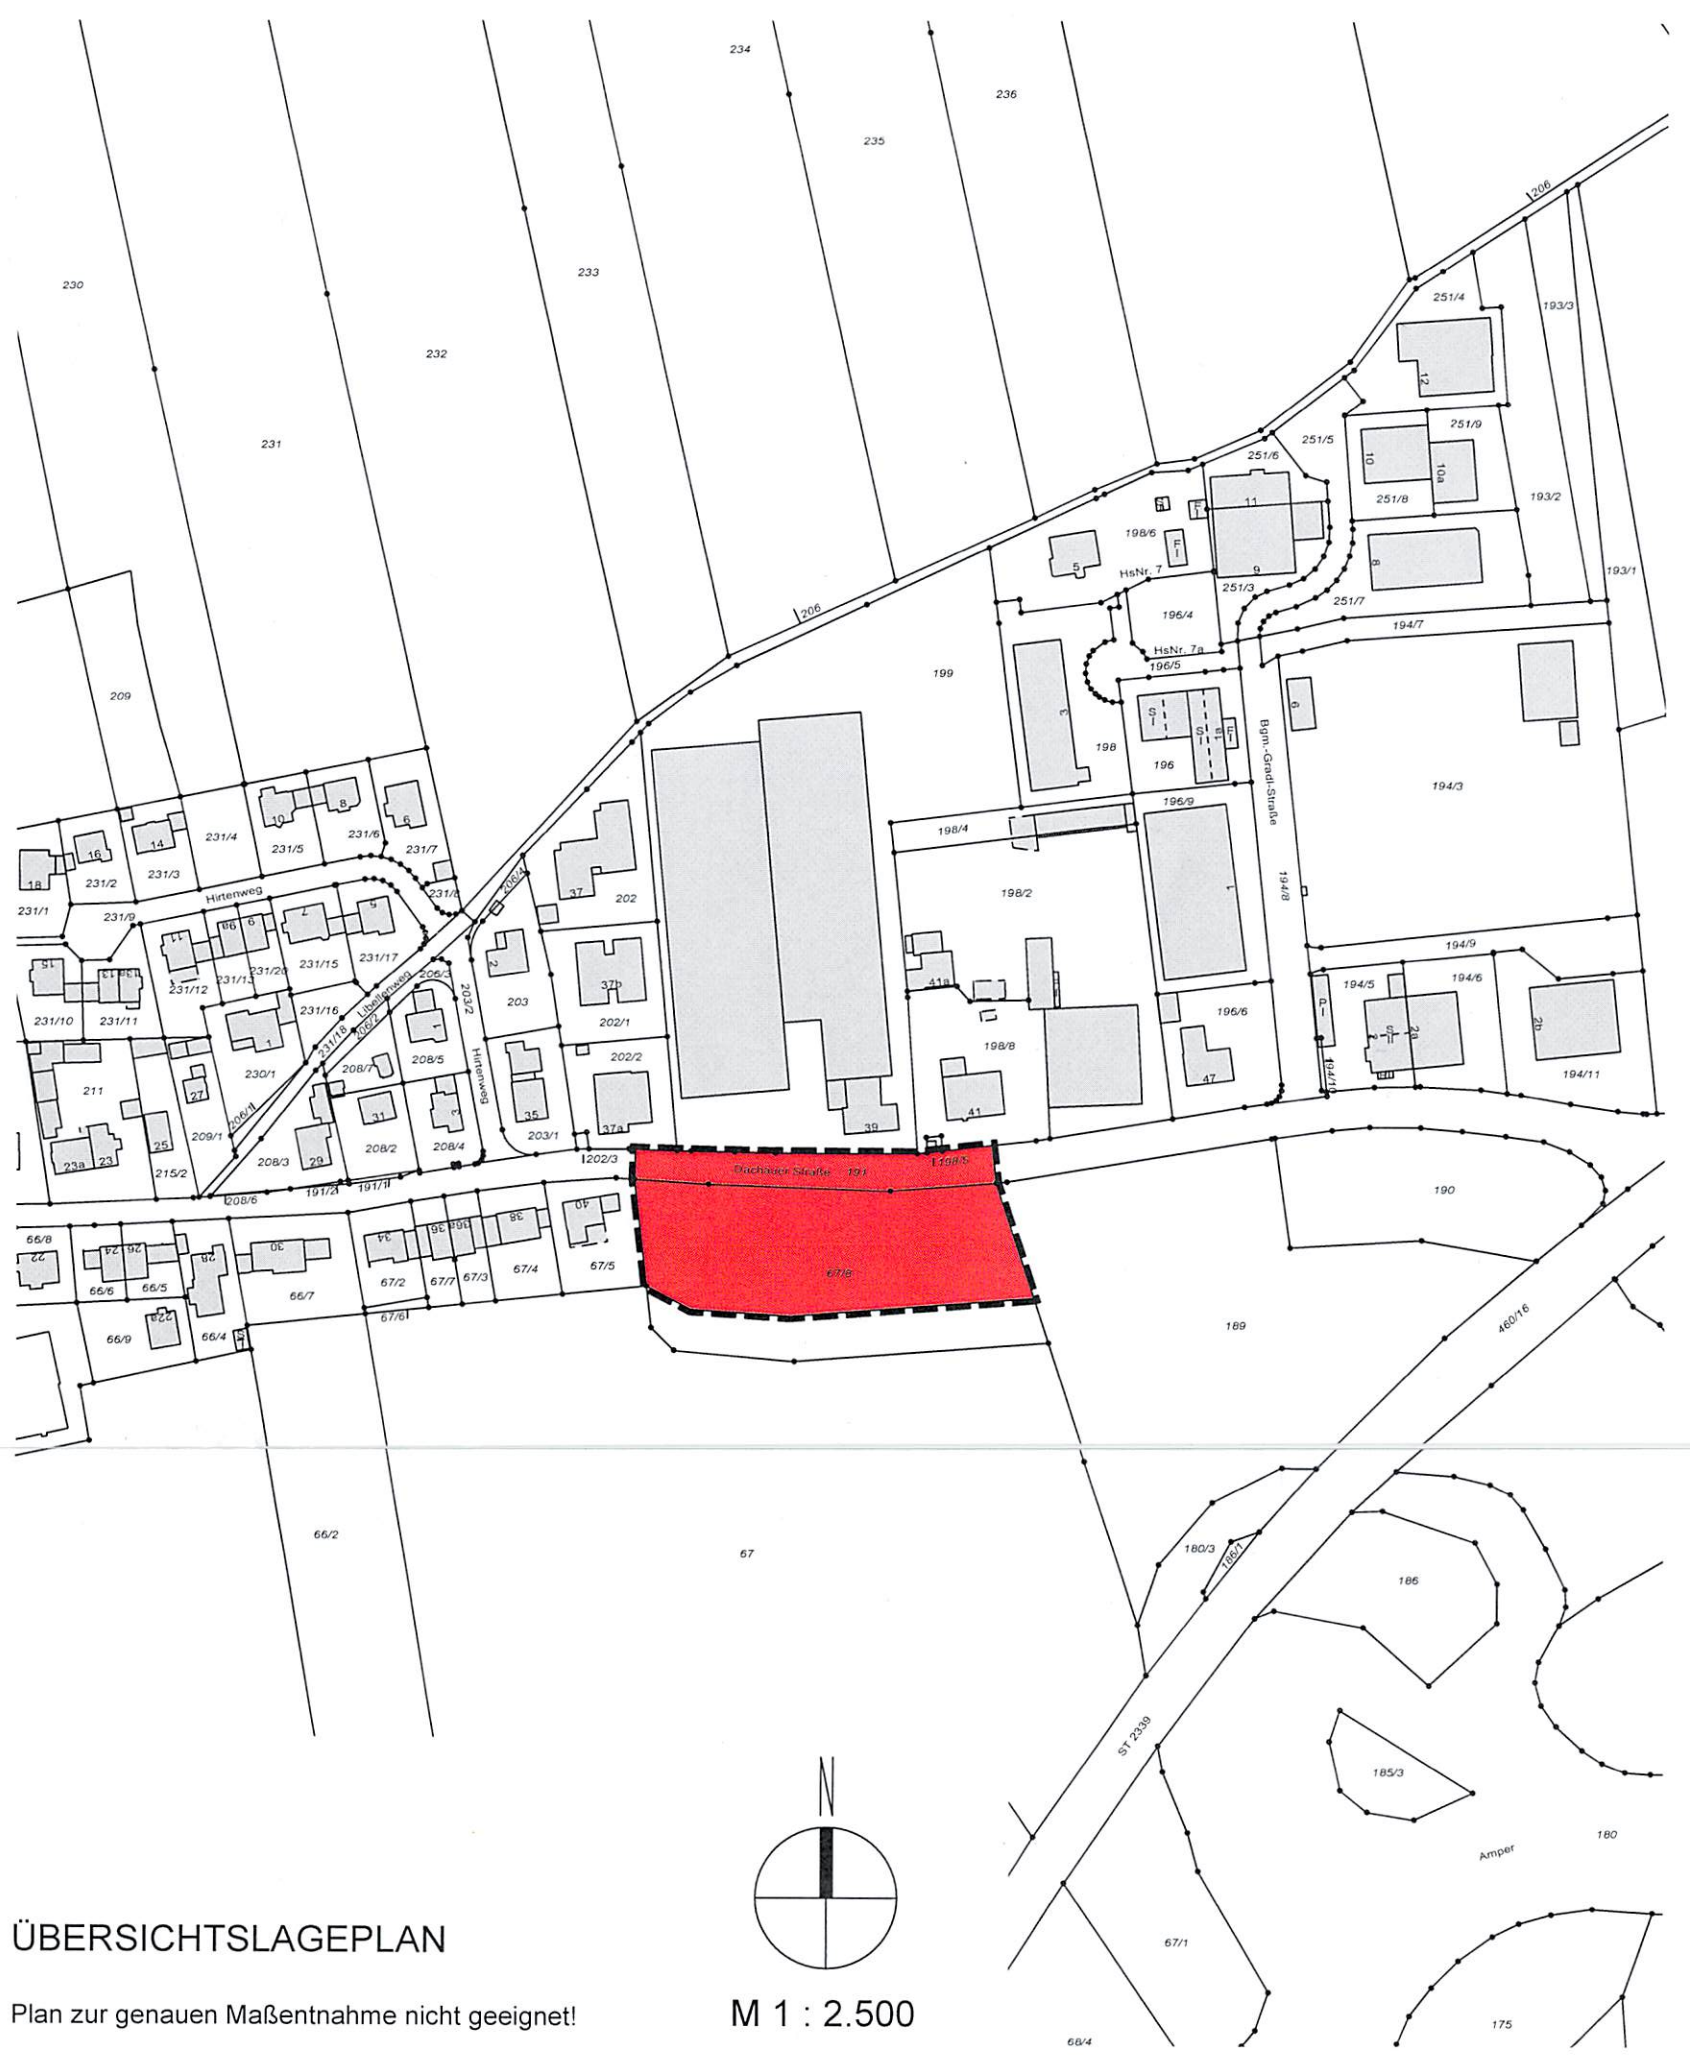

ÜBERSICHTSLAGEPLAN


Plan zur genauen Maßentnahme nicht geeignet!

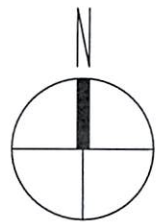

M 1 : 2.500



Bodendenkmal D-1-7734-0046

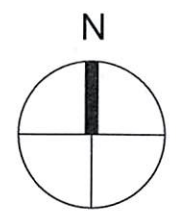

Planungsgrundlage: digitale Koordinaten des Amtes für Digitalisierung, Breitband und Vermessung Dachau vom Januar 2017

Planzeichnung M 1:500  
 0 5 10 15  
 Meter

Vervielfältigungen sind nur für den eigenen Gebrauch oder mit Zustimmung des Amtes für Digitalisierung, Breitband u. Vermessung Dachau, Krankenhausstr. 9, 85221 Dachau zulässig.