

Gemeinde Petershausen

Bebauungsplan Weißling I

1. Änderung

Die Gemeinde

erläßt aufgrund §§ 2, 9 und 10 des Baugesetzbuches (BauGB), Art. 23 der Gemeindeordnung für den Freistaat Bayern (Gemeindeordnung - GO -), Art. 98 der Bayer. Bauordnung (BayBO), der Verordnung über die bauliche Nutzung der Grundstücke (Baunutzungsverordnung - BauNVO -) i. d. F. der Bek. vom 23.1.1990 (BGBl I S. 132) und der 5. Verordnung über die Ausarbeitung der Bauleitpläne und die Darstellung des Planinhaltes (Planzeichenverordnung 1990 - PlanzVO 90 -) vom 18.12.90 (BGBl I S. 58) diese Bebauungsplanänderung als

S A T Z U N G

Inhalt

- A. Plandarstellung
- B. Festsetzungen
- C. Verfahrenshinweise

Inkrafttreten der Bebauungsplanänderung

Diese Bebauungsplanänderung wird mit der Bekanntmachung nach § 12 BauGB rechtsverbindlich.

Planverfasser

Dachau, 6. Mai 1997


Gemeinde Petershausen

Ludwig Götz
1. Bürgermeister



Ludwig M. Böhm, Architekt
Am Weibelsbach 5,
85221 Dachau
Tel. 08131/36520

BEBAUUNGSPLAN WEISSLING I
 1. ÄNDERUNG
 GEMEINDE PETERSHAUSEN

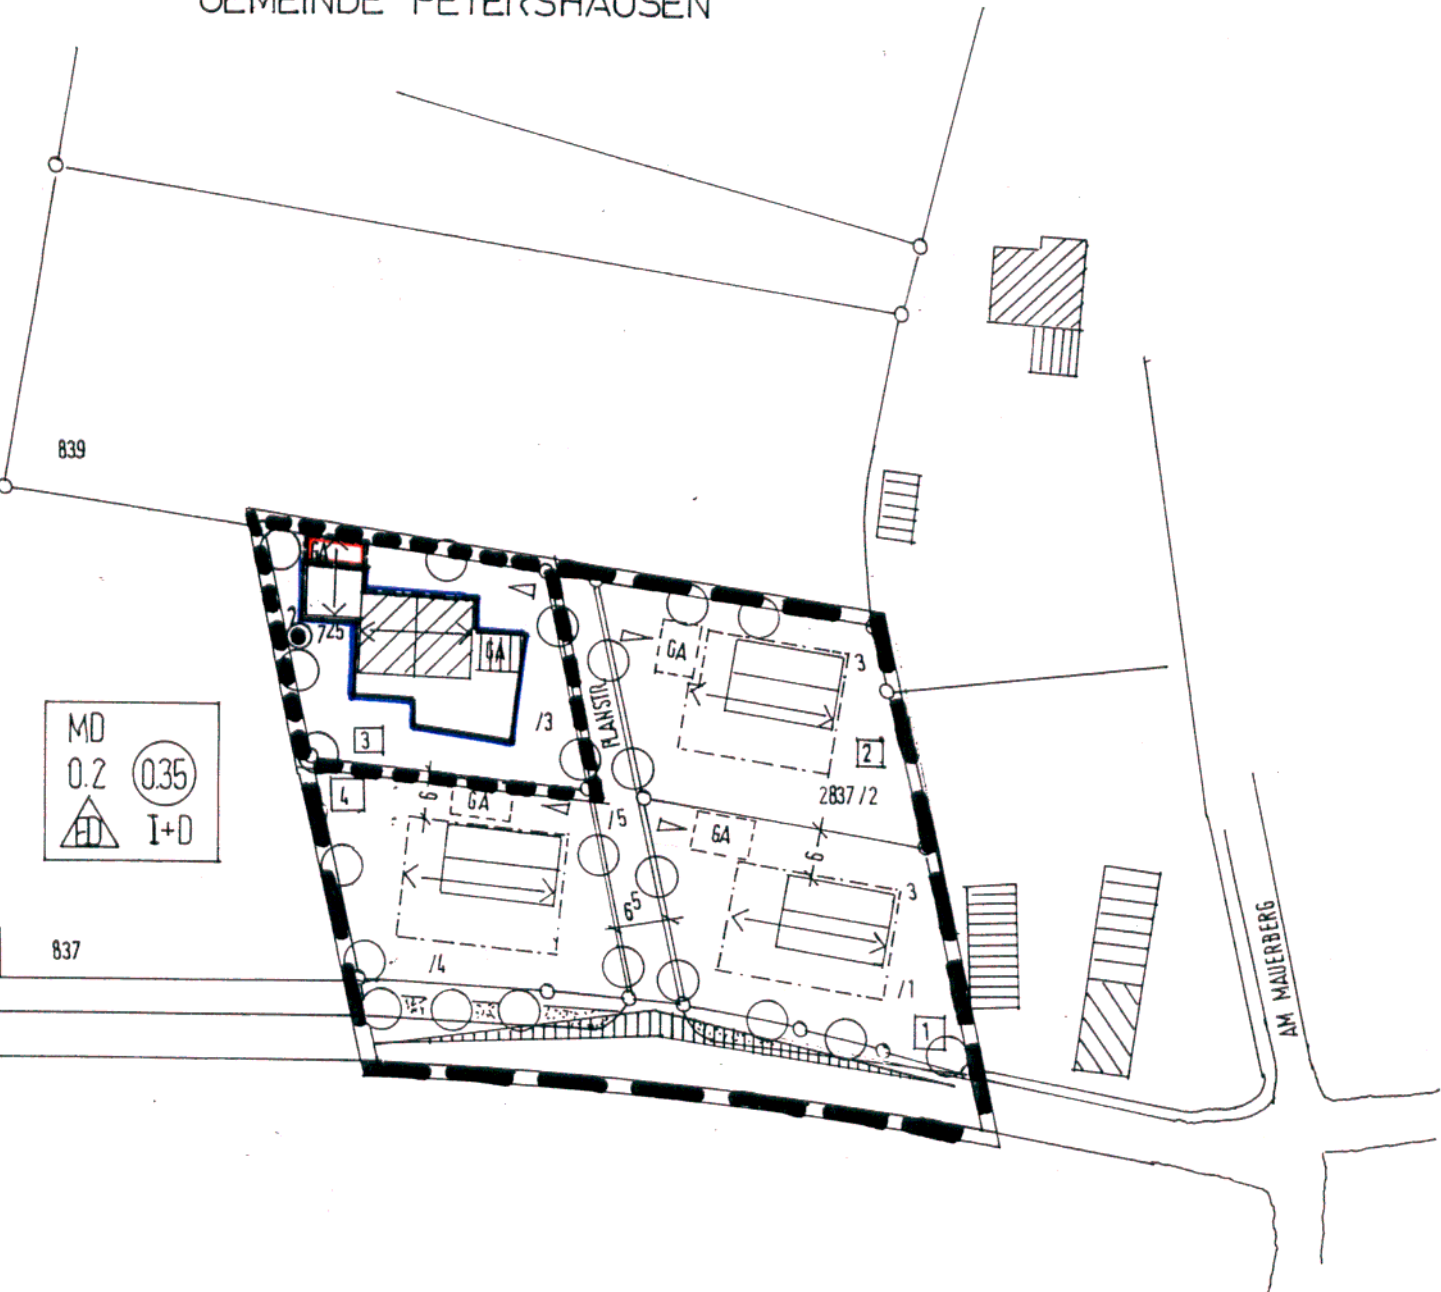

PLANDATUM
 6.5.1997

| | | |
|-----------|-----|----------------|
| TK 25 | Nr. | <u>7535</u> |
| Flurkarte | NW | <u>13-2.13</u> |