
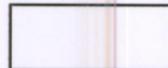


BEBAUUNGSPLAN M 1:1.000

Petershausen BBP "Wendelstein IV - 1. Änderung"

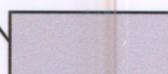


-  Baulicher Bereich des Bebauungsplanes "Wendelstein IV - 1. Änderung"
-  Baulicher Bereich des Bebauungsplanes "Wendelstein IV"

PRINZIPSCHNITT A-A' M 1: 500



PRINZIPSCHNITT B-B' M 1: 500

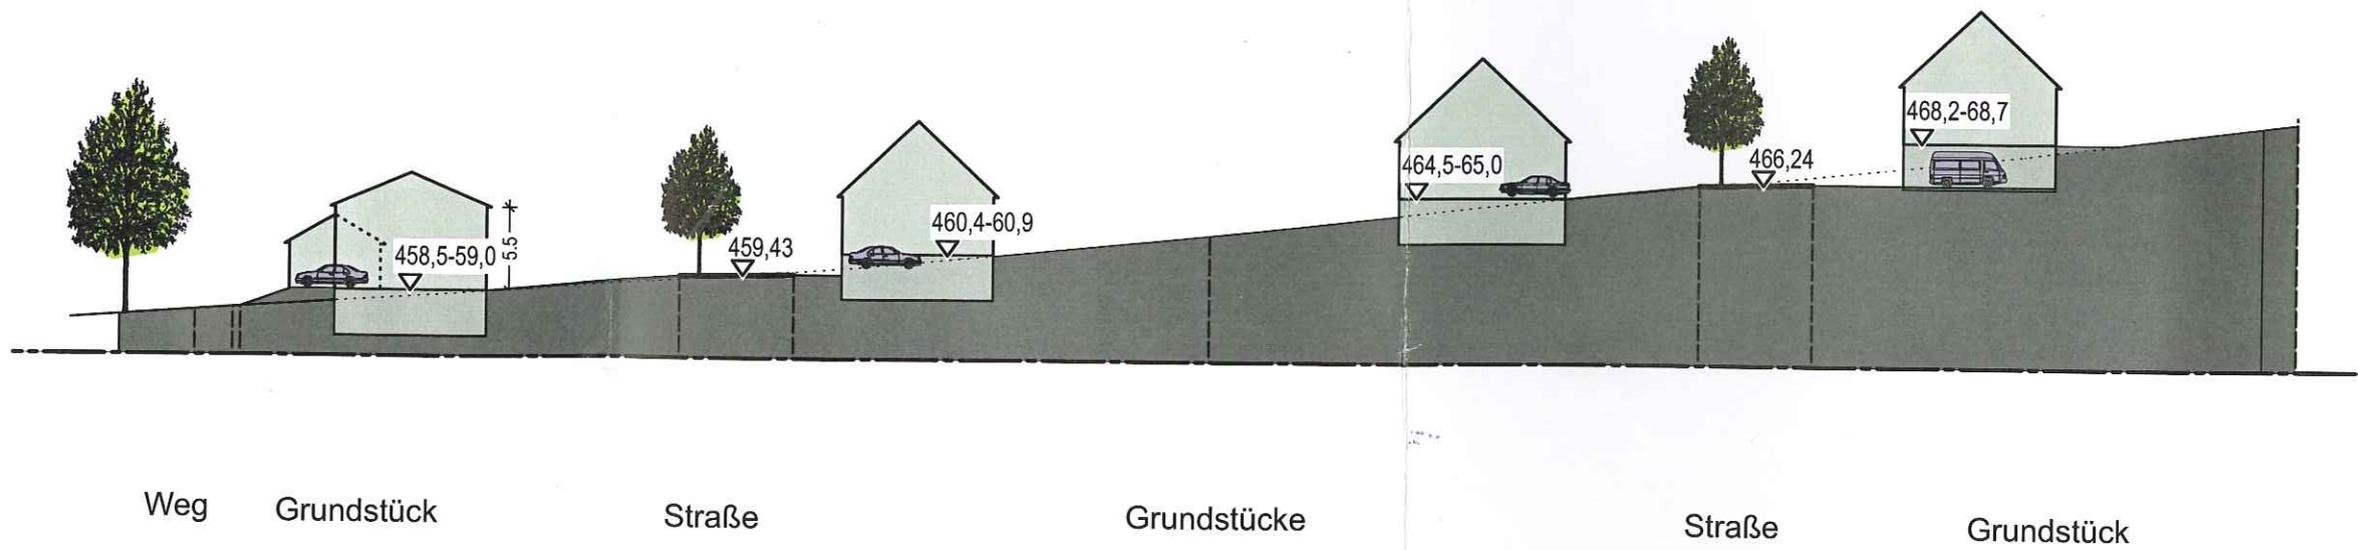

Hinweis: Die Prinzipschnitte sind nicht zur genauen Maßentnahme geeignet. Bezüglich der maximalen Wandhöhen siehe die Festsetzung 0.2.2.

Planunterlagen:

Als Planunterlagen wurden die Plangrundlage des bisherigen Bebauungsplanes und die Erschließungsplanung des IB Dippold und Gerold verwendet.

Die Höhenschichtlinien und Höhenkoten basieren ebenfalls auf diesen Unterlagen.

Zur genauen Maßentnahme nur bedingt geeignet.

Zur Höhenentnahme für ingenieurtechnische Zwecke nur bedingt geeignet.

Für die Ergänzung des Baubestandes, der topographischen Gegebenheiten sowie der ver- und entsorgungstechnischen Einrichtungen wird für deren Lagerichtigkeit keine Gewähr übernommen.

Dieser Plan ist urheberrechtlich geschützt. Eine Weiterverwendung - auch auszugsweise - ist nur mit Erlaubnis des Planfertigers gestattet.