



Bebauungsplan Nr.2 mit Grünordnungsplan  
"Umgehungsstraße Nordwest"

Gemeinde Petershausen  
Petershausen, den 15.11.2000

*hcy f*  
Lfdz. 130/1000  
(Siegel)


Planfertigter:

Ingenieurbüro für Bauwesen  
Dipl.-Ing.(FH) K. Neumeier  
85757 Karlsfeld

Dipl.-Ing. Hans Bruggen  
Landschafts- und Freizeitanlage  
Deuringer Straße 5a  
86551 Aichach

Gemeinde Petershausen

Landkreis Dachau

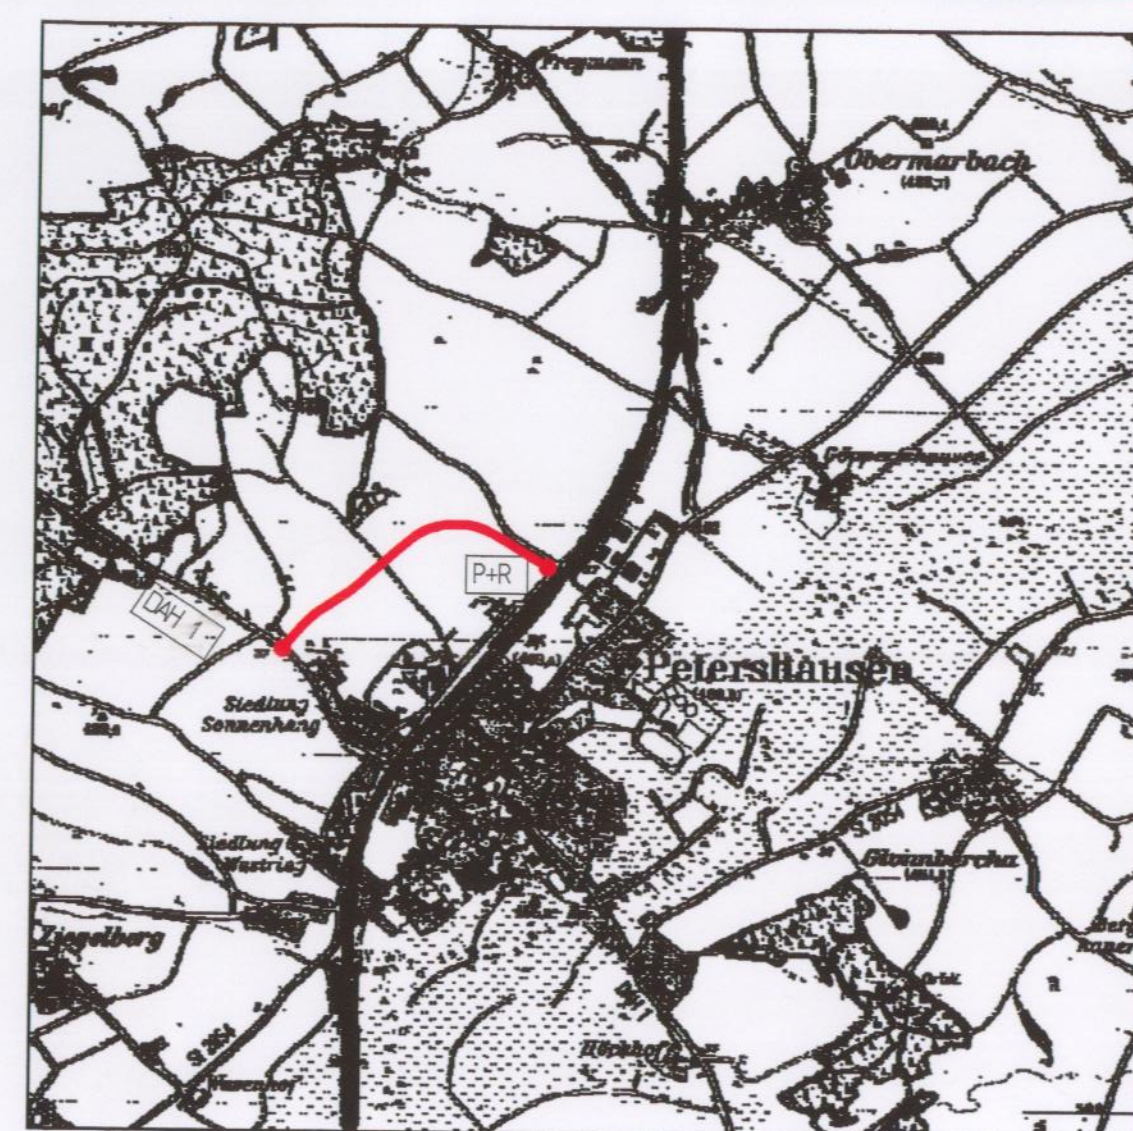

Bebauungsplan Nr.2  
"Umgehungsstraße Nordwest"

von der Jetzendorfer Straße (DAH 1)  
zur neuen P+R Anlage  
als gemeindliche Entlastungsstraße für den überörtlichen Verkehr

Gemeinde Petershausen  
Bgm.-Rädel-Strasse 1  
85230 Petershausen

Fassung vom 25.03.1998  
Fassung vom 26.06.1999  
Fassung vom

Maßstab 1:1000