


ZEICHENERKLÄRUNG



Grenze des Geltungsbereiches

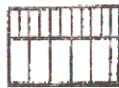

Wohngebäude mit Satteldach
Dachneigung 42 bis 48 Grad
naturrote Ziegeldeckung




Doppelgarage mit Zufahrt
Satteldach wie Wohngebäude



Planzgebot (Ortsrand)


E+D

zulässig sind nur Gebäude mit
Erdgeschoß und ausgeb. Dach.

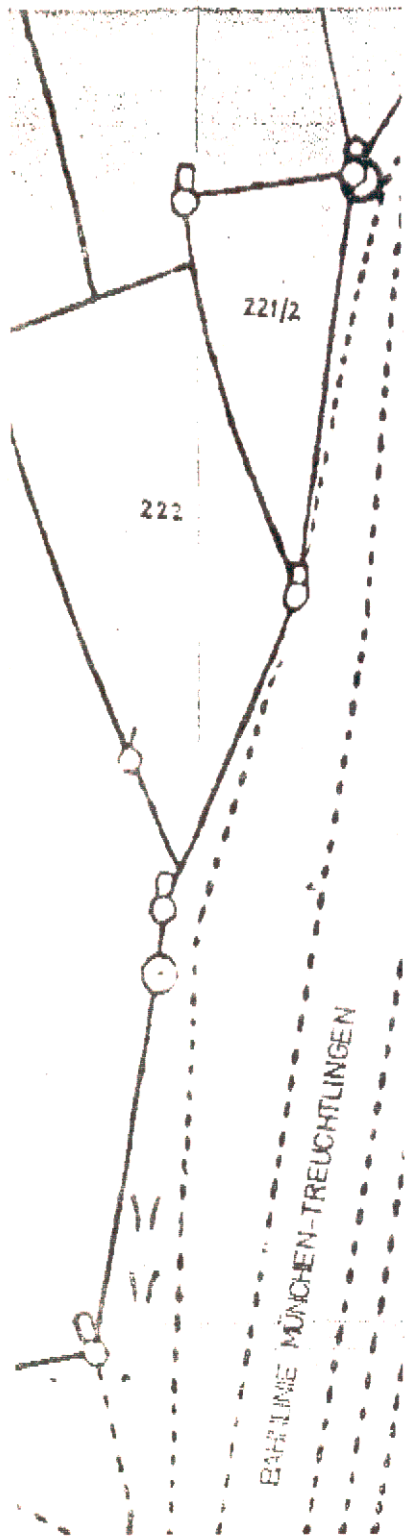

LAGEPLAN M 1:5000



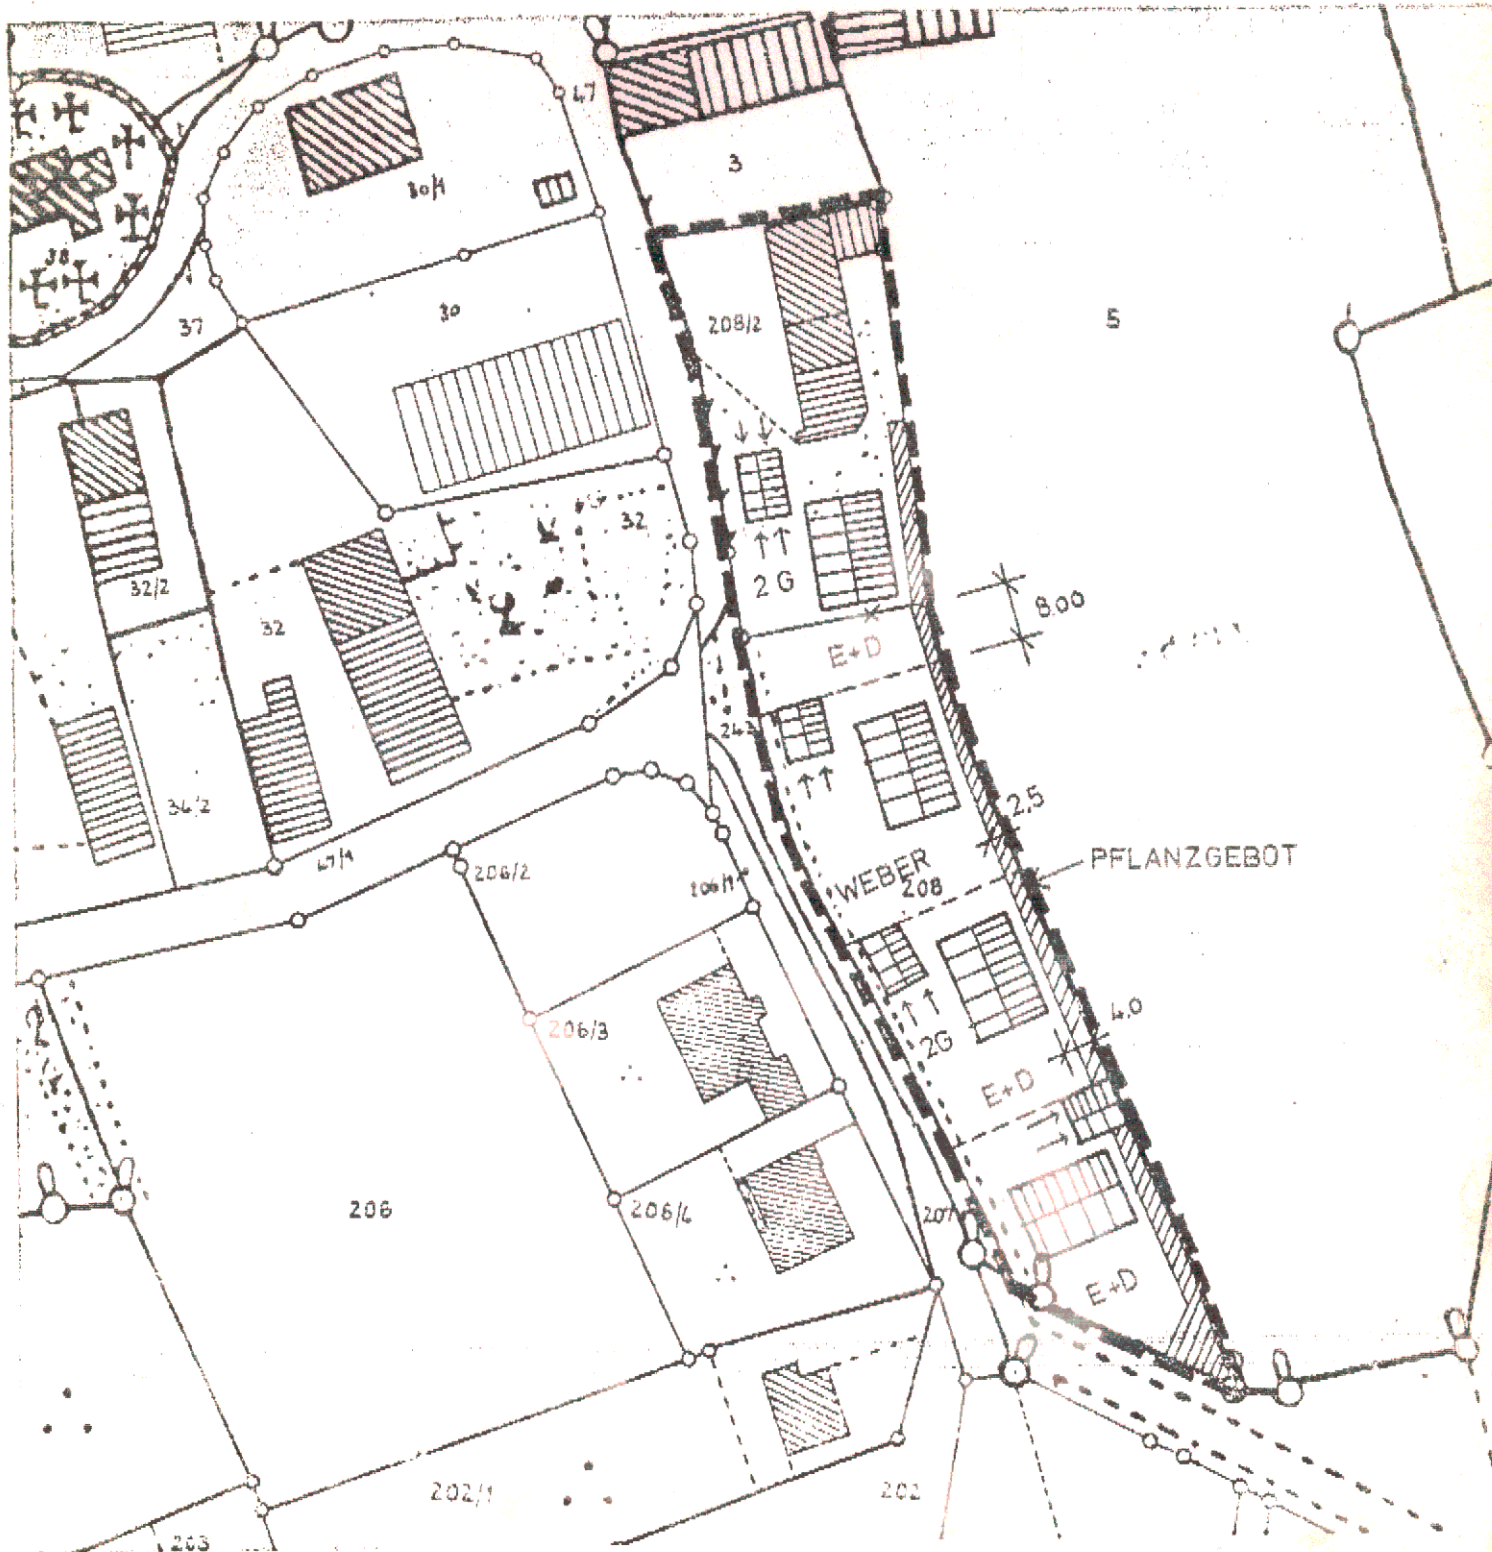

GEFERTIGT
DACHAU, DEN 14. 5. 1979

HEILMANN UND KATH
DIPLOM-INGENIEURE · STADTPLANER · ARCHITEKTEN
LUDWIG-THOMA-STR. 30 TELEFON (08131) 79720
80660 DACHAU

Heilmann

TK 25	Nr.	7634
Flurkarte	NW	13-4.23