


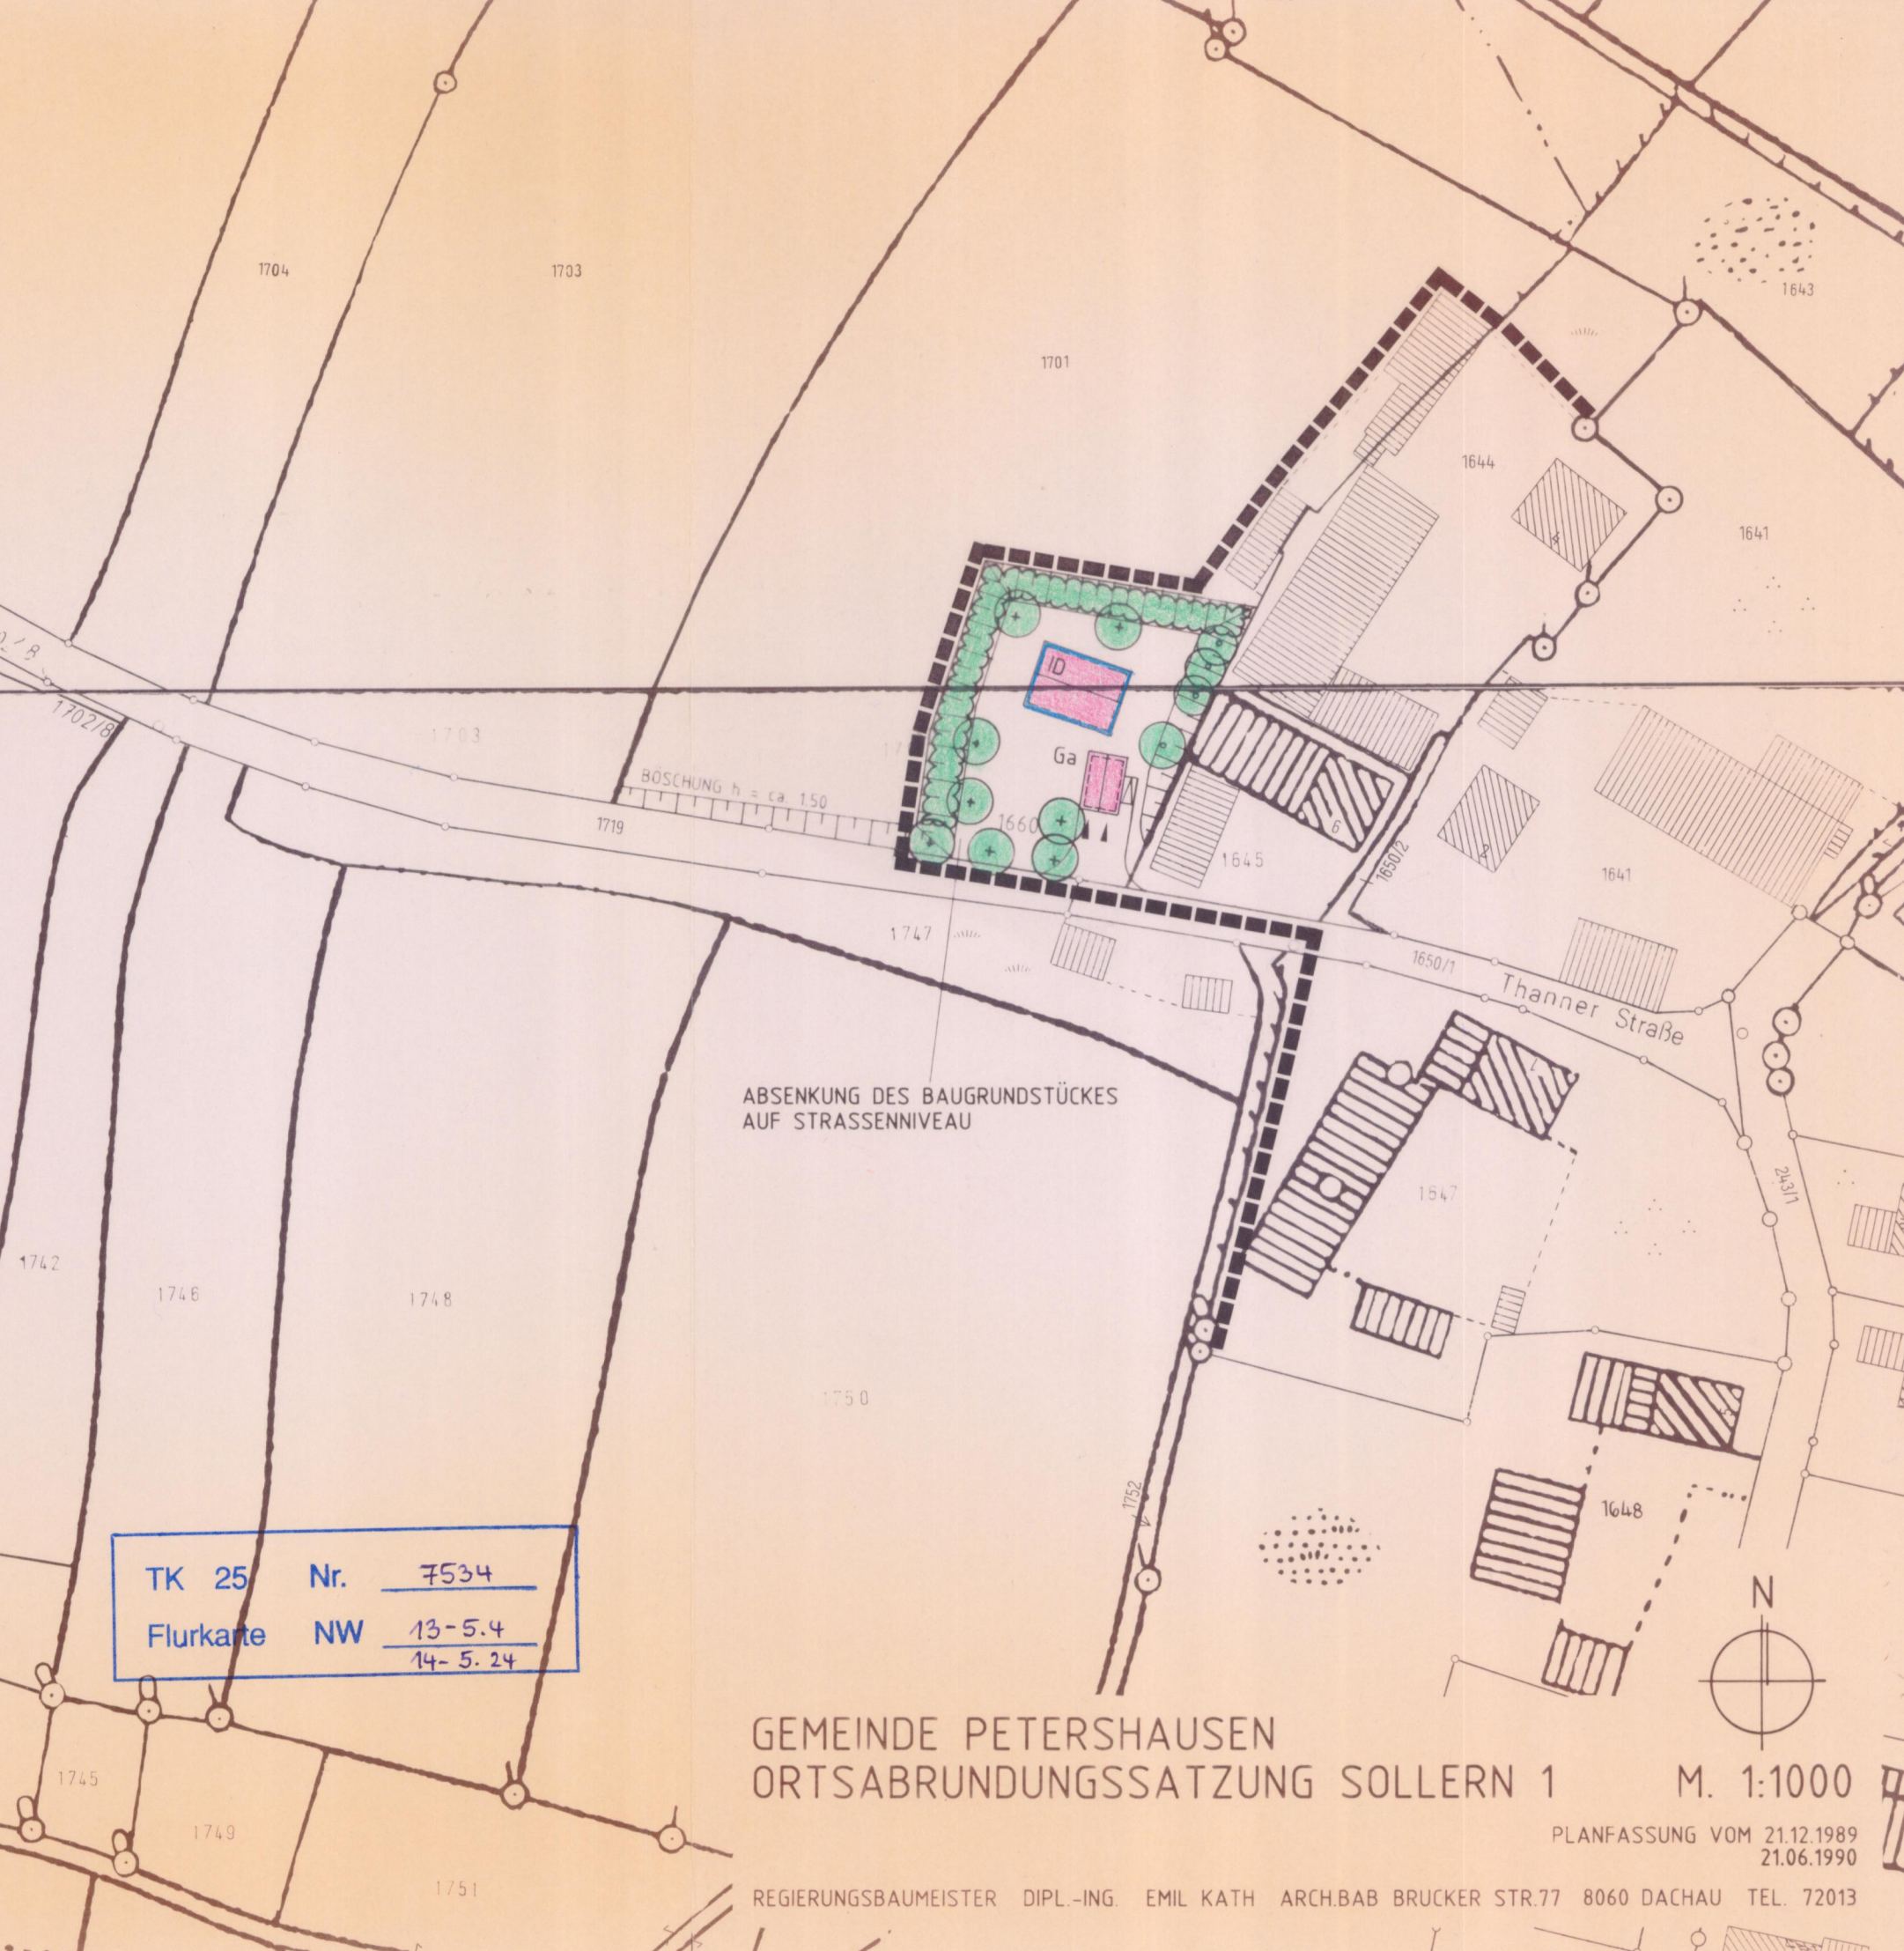

BÖSCHUNG h = ca. 150

ABSENKUNG DES BAUGRUNDSTÜCKES
AUF STRASSENNEIVEAU

Thanner Straße

TK 25	Nr.	7534
Flurkarte	NW	13-5.4 14-5.24

GEMEINDE PETERSHAUSEN
ORTSABRUNDUNGSSATZUNG SOLLERN 1

M. 1:1000

PLANFASSUNG VOM 21.12.1989
21.06.1990

REGIERUNGSBAUMEISTER DIPL.-ING. EMIL KATH ARCH.BAB BRUCKER STR.77 8060 DACHAU TEL. 72013