


PLANZEICHENERLÄUTERUNG (KOMPLETTE TEXTFASSUNG SIEHE SATZUNG)

A. FÜR DIE FESTSETZUNGEN

- ZIFF. 2          GELTUNGSBEREICHSGRENZE
- ZIFF. 4.1.1     0,25     GRUNDFLÄCHENZAHL -GRZ-
- ZIFF. 4.1.2          GESCHOSSFLÄCHENZAHL -GFZ-
- ZIFF. 4.2.1     II     ZUL. EG + 1.OG
- ID     ZUL. EG + AUSGEBAUTES DG
- I     ZUL. EG
- $\frac{U}{2}$  ID     ZUL.  $\frac{1}{2}$ HANGGESCHOSS + EG + AUSGEBAUTES DG
- ZIFF. 4.2.2          ABGRENZUNG UNTERSCHIEDL. NUTZUNG
- ZIFF. 5.1          BAUGRENZE
- ZIFF. 6.2          FLÄCHEN FÜR GARAGEN
- ZIFF. 10.1          STRASSENABGRENZUNGSLINIE
- ZIFF. 10.2          VERKEHRSLÄCHEN (WOHNSTRASSEN)
- ZIFF. 10.3          ÖFFENTLICHER FUSSWEG

B. FÜR DIE HINWEISE

- ZIFF. 3     710/3     FLURSTÜCKSNUMMER
- ZIFF. 4          BESTEHENDE HAUPT- UND NEBENGEBÄUDE
- ZIFF. 5          BESTEHENDE GRUNDSTÜCKSGRENZEN
- ZIFF. 6          VORSCHLAG FÜR AUFHEBUNG VON GRUNDSTÜCKSGRENZEN
- ZIFF. 7          VORSCHLAG FÜR GRUNDSTÜCKSTEILUNG
- ZIFF. 8          VORSCHLAG FÜR WOHNGEBÄUDE UND GARAGE
- ZIFF. 9     VG     VORGARTENBEREICH

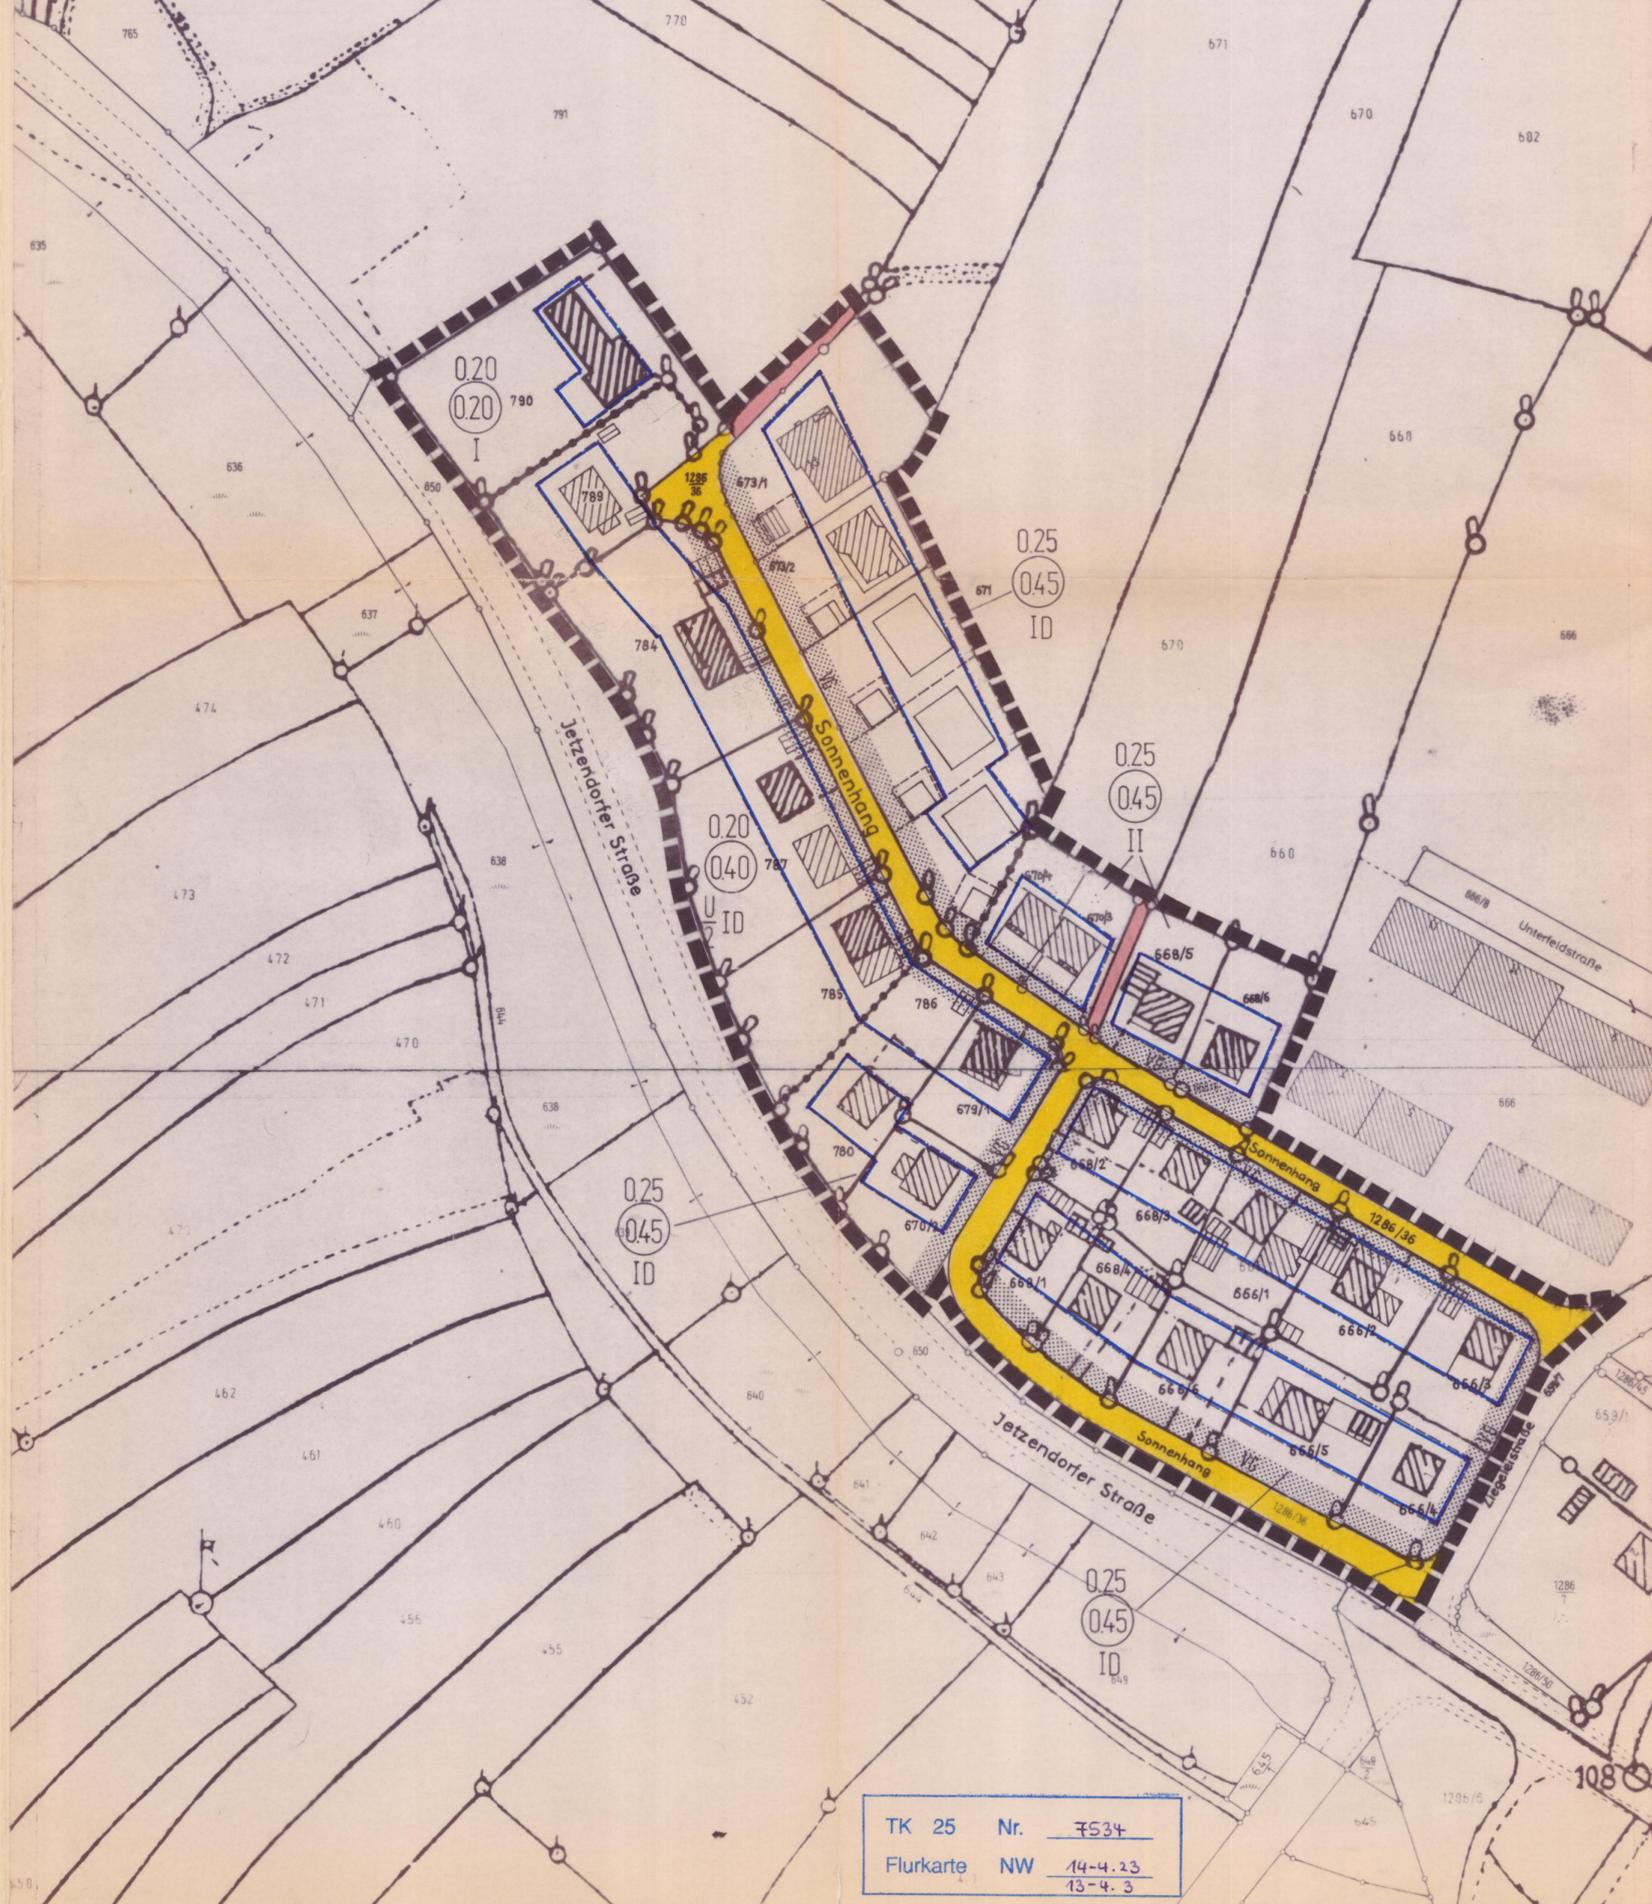

TK 25 Nr. 7534  
 Flurkarte NW 14-4.23  
 13-4.3

Dieser Bebauungsplan wurde vom Landratsamt Dachau mit Bescheid vom 29.01.1986 Nr. 40/610-4/3 (5/85) nach § 11 BBauuG i. V. m. § 2 der Zuständigkeitsverordnung zum Bundesbaugesetz und Städtebauförderungsgesetz - ZusBBauuG / StBauFG - i. d. F. vom 06.07.1982 (GVBl. s. 450) genehmigt.  
 Dachau, den 17.03.1986  
 Landratsamt Dachau  
 i. A.



*Seitz*  
 Seitz  
 Oberregierungsrätin

BEBAUUNGSPLAN SONNENHANG II  
 GEMEINDE PETERSHAUSEN, LKR. DAH

3L 50028 SATZUNGSPLAN M 1:1000



ARCHITEKTEN  
 HEILMANN + KATH DACHAU  
 TEL. (08131)-79720

GEMEINDE PETERSHAUSEN



WEITERE BESTANDTEILE

- SATZUNG (TEXTTEIL)
- BEGRÜNDUNG MIT KOSTENDARSTELLUNG
- VERFAHRENSHINWEISE

PLANUNGSSTAND DATUM 12.12.1985