


A. FÜR DIE FESTSETZUNGEN

- ZIFF. 2 GELTUNGSBEREICHSGRENZE
- ZIFF. 3.2 ZUL. MAX. 2 WOHNHEITEN PRO WOHNGEBÄUDE
- ZIFF. 4.1.1 BRUTTOGESCHOSSFLÄCHE
- ZIFF. 4.2.1 ZUL. EG + AUSBAUBARES DG
- ZIFF. 4.2.2 ZUL. EG + 1 OG + AUSBAUBARES DG
- ZIFF. 4.2.3 ZWINGEND EG + 2 OG + AUSBAUBARES DG
- ZIFF. 4.2.4 HAUPTFIRSTRICHTUNG
- ZIFF. 4.2.6 WALMDACH BZW. KRÜPPELWALM
- ZIFF. 5.1 BAULINIE
- ZIFF. 5.2 BAUGRENZE
- ZIFF. 5.5 ZUL. ABWEICHUNG DER ABSTANDSFLÄCHEN
- ZIFF. 6.2 OBERIRDISCHE GARAGE MIT ZUFahrt
- ZIFF. 6.3 TIEFGARAGE, RAMPE, ZU- UND AUSFAHRT
- ZIFF. 6.8 PRIVATE STELLPLÄTZE
- ZIFF. 8.1 UMFORMERSTATION
- ZIFF. 11.1 STRASSENBEGRENZUNGSLINIE
- ZIFF. 11.2 ÖFFENTLICHE STRASSE -EIGENTUM GEMEINDE-
- ZIFF. 11.3 ÖFFENTLICHER FUSSWEG -EIGENTUM GEMEINDE-
- ZIFF. 11.4 ÖFFENTLICHER FUSSWEG -EIGENTUM PRIVAT-
- ZIFF. 11.5 PLÄTZE, HÖFE, WEGE -EIGENTUM GEMEINDE-
- ZIFF. 12.1.1 NEU ZU PFLANZENDER GROSSBAUM
- ZIFF. 12.1.2 NEU ZU PFLANZENDER KLEINBAUM
- ZIFF. 12.1.3 NEU ZU PFLANZENDE SCHUTZ- UND FLÄCHENPFL.
- ZIFF. 12.1.5 FREIWACHSENDE HECKEN
- ZIFF. 12.8 ÖFFENTLICHE GRÜN- UND ERHOLUNGSFLÄCHEN
- ZIFF. 12.9 PRIVATE GRÜNFLÄCHEN, GÄRTEN, GEMEINSCHAFTSGRÜNFL.
- ZIFF. 12.9.1 VORGÄRTEN
- ZIFF. 12.9.2 HAUSGÄRTEN
- ZIFF. 12.10.1 ZÄUNE MIT HÖHENANGABEN
- ZIFF. 12.10.3 MAUERN Z.T. STUTZMAUERN
- ZIFF. 12.10.4 FREISTEHENDE MAUERN, H = 170CM (LARMSCHUTZ)
- ZIFF. 13.1 MASSFESTSETZUNG IN METERN
- ZIFF. 13.2 SICHTDREIECK
- ZIFF. 13.3 KINDERSPIELNRICHTUNGEN -EIGENTUM GEMEINDE-

B. FÜR DIE HINWEISE

- ZIFF. 5 FLURSTÜCKSNUMMER
- ZIFF. 6 BESTEHENDE HAUPT- UND NEBENGEBAUDE
- ZIFF. 7 BESTEHENDE GRUNDSTÜCKSGRENZEN
- ZIFF. 8 VORSCHLAG FÜR AUFHEBUNG V. GRUNDSTÜCKSGRENZEN
- ZIFF. 9 VORSCHLAG FÜR GRUNDSTÜCKSTEILUNG
- ZIFF. 10 VORSCHLAG FÜR BAUKORPER
- ZIFF. 11 BEZEICHNUNG DER TEILGEBIETE
- ZIFF. 14 ANLIEGERZUFahrt
- ZIFF. 15 FEUERWEHR
- ZIFF. 16 RAMPEN, TREPPEN, STUFEN
- ZIFF. 17 FUSSGÄNGERÜBERWEG
- ZIFF. 18 HINWEISENDE MASSZAHL
- ZIFF. 19 KURVENRADIUS
- ZIFF. 20 SPIELHÄUSER
- ZIFF. 21 GARTEN- UND GERÄTEHÄUSER
- ZIFF. 22 BRUNNEN, KUNSTOBJEKTE U. Ä.
- ZIFF. 26 HOHENLINIE

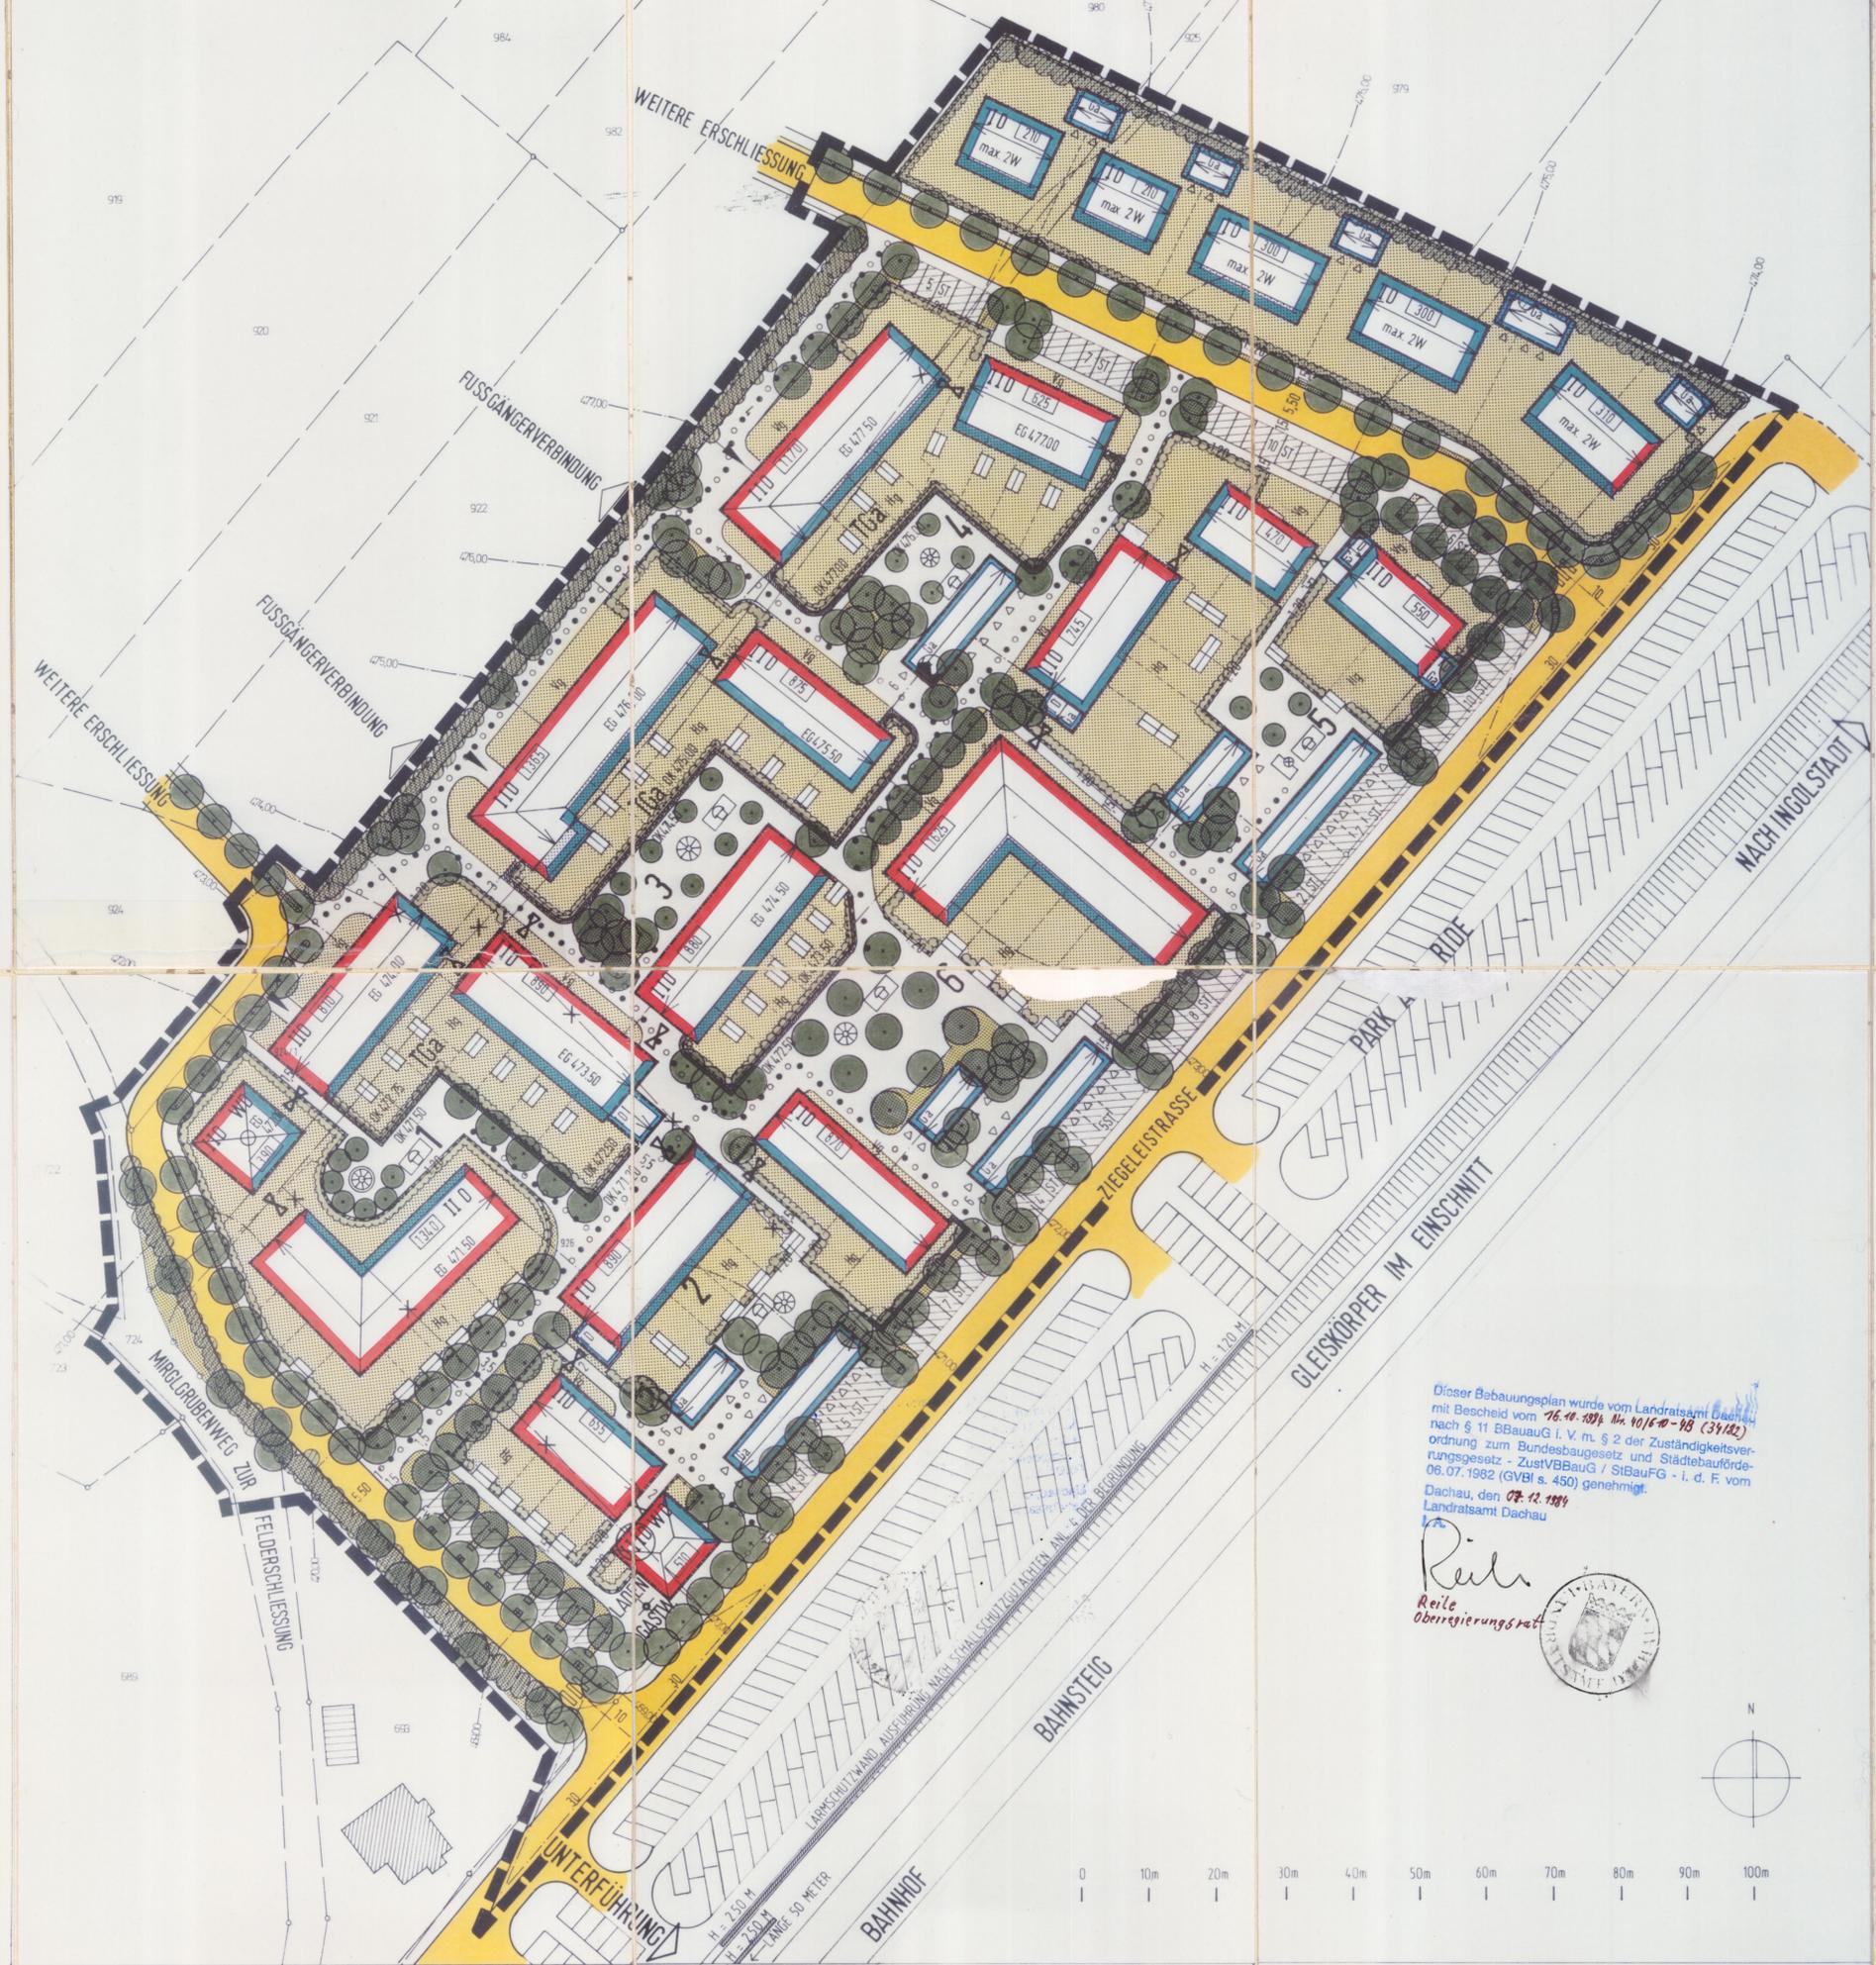


Dieser Bebauungsplan wurde vom Landratsamt Dachau mit Bescheid vom 16.11.1984 Nr. 40/640-98 (34/182) nach § 11 BBauzG i. V. m. § 2 der Zuständigkeitsverordnung zum Bundesbaugesetz - ZustVBauG / StBauFG - i. d. F. vom 06.07.1982 (GVBl. s. 450) genehmigt.
Dachau, den 07.12.1984
Landratsamt Dachau

Reile
Reile
Oberbürgermeister



BEBAUUNGS- UND GRÜNORDNUNGSPLAN
UNTERFELD I
GEM. PETERSHAUSEN
SATZUNGSPLAN M 1:500

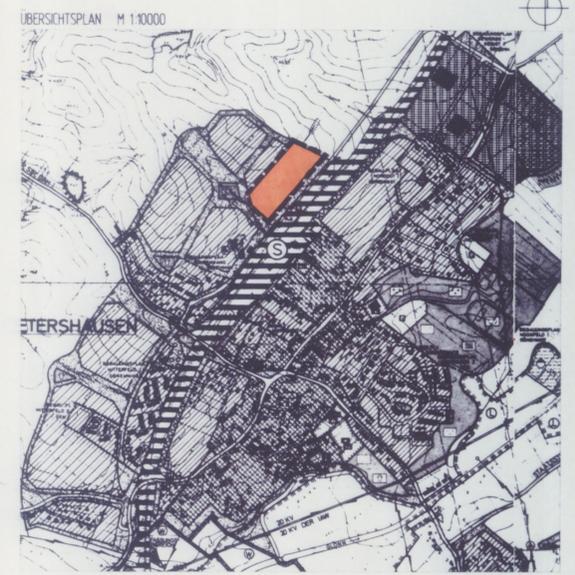

ARCHITEKTEN
HELMANN + KATH
DACHAU
TEL. 108131 79720
Andreas Götz

LANDSCHAFTSARCHITEKTEN
DETTLING + WIRTHENSCHN. FINSING
TEL. 108120 8690
R. Oetli

GEMEINDE PETERSHAUSEN
PLANUNGSSTAND DATUM 17.05.1984

WEITERE BESTANDTEILE:
- SATZUNG (TEXTTEIL)
- BEGRÜNDUNG M. GESTALTUNGSPLAN UND KOSTENDARSTELLUNG
- VERFAHRENSHINWEISE