


GEMEINDE PETERSHAUSEN

32 120006
SG 40


3. ÄNDERUNG BEBAUUNGSPLAN ZIEGELBERG II

MIT INTEGRIERTEM GRÜNORDNUNGSPLAN

11.10.2012

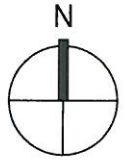

Übersichtsplan M 1:2.500

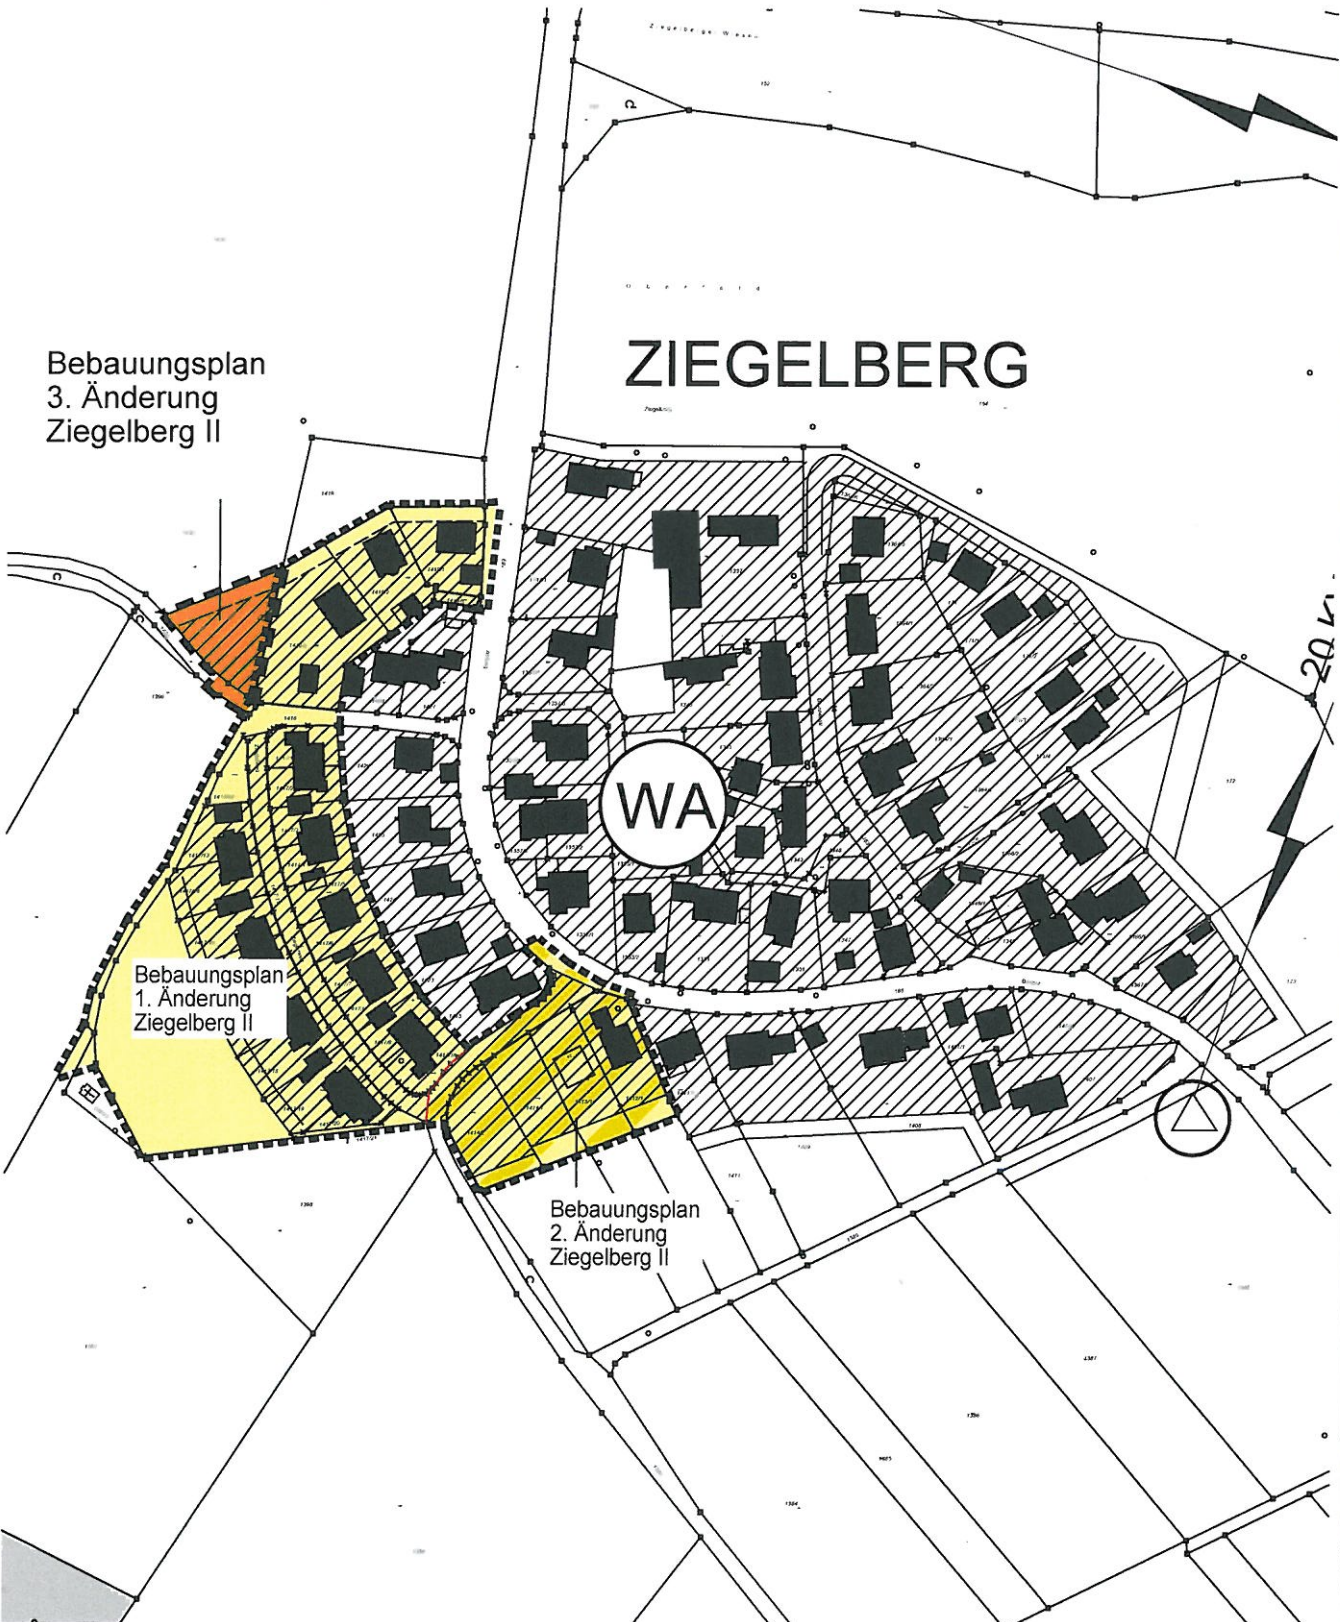

Bebauungsplan
3. Änderung
Ziegelberg II

ZIEGELBERG II

WA


Bebauungsplan
1. Änderung
Ziegelberg II

Bebauungsplan
2. Änderung
Ziegelberg II

Planunterlagen:

Als Planunterlagen wurden eine digitale Flurkarte der Gemeinde Petershausen Stand 2012 verwendet.

Quellenvermerk: "Copyright Bayerische Vermessungsverwaltung 2012".

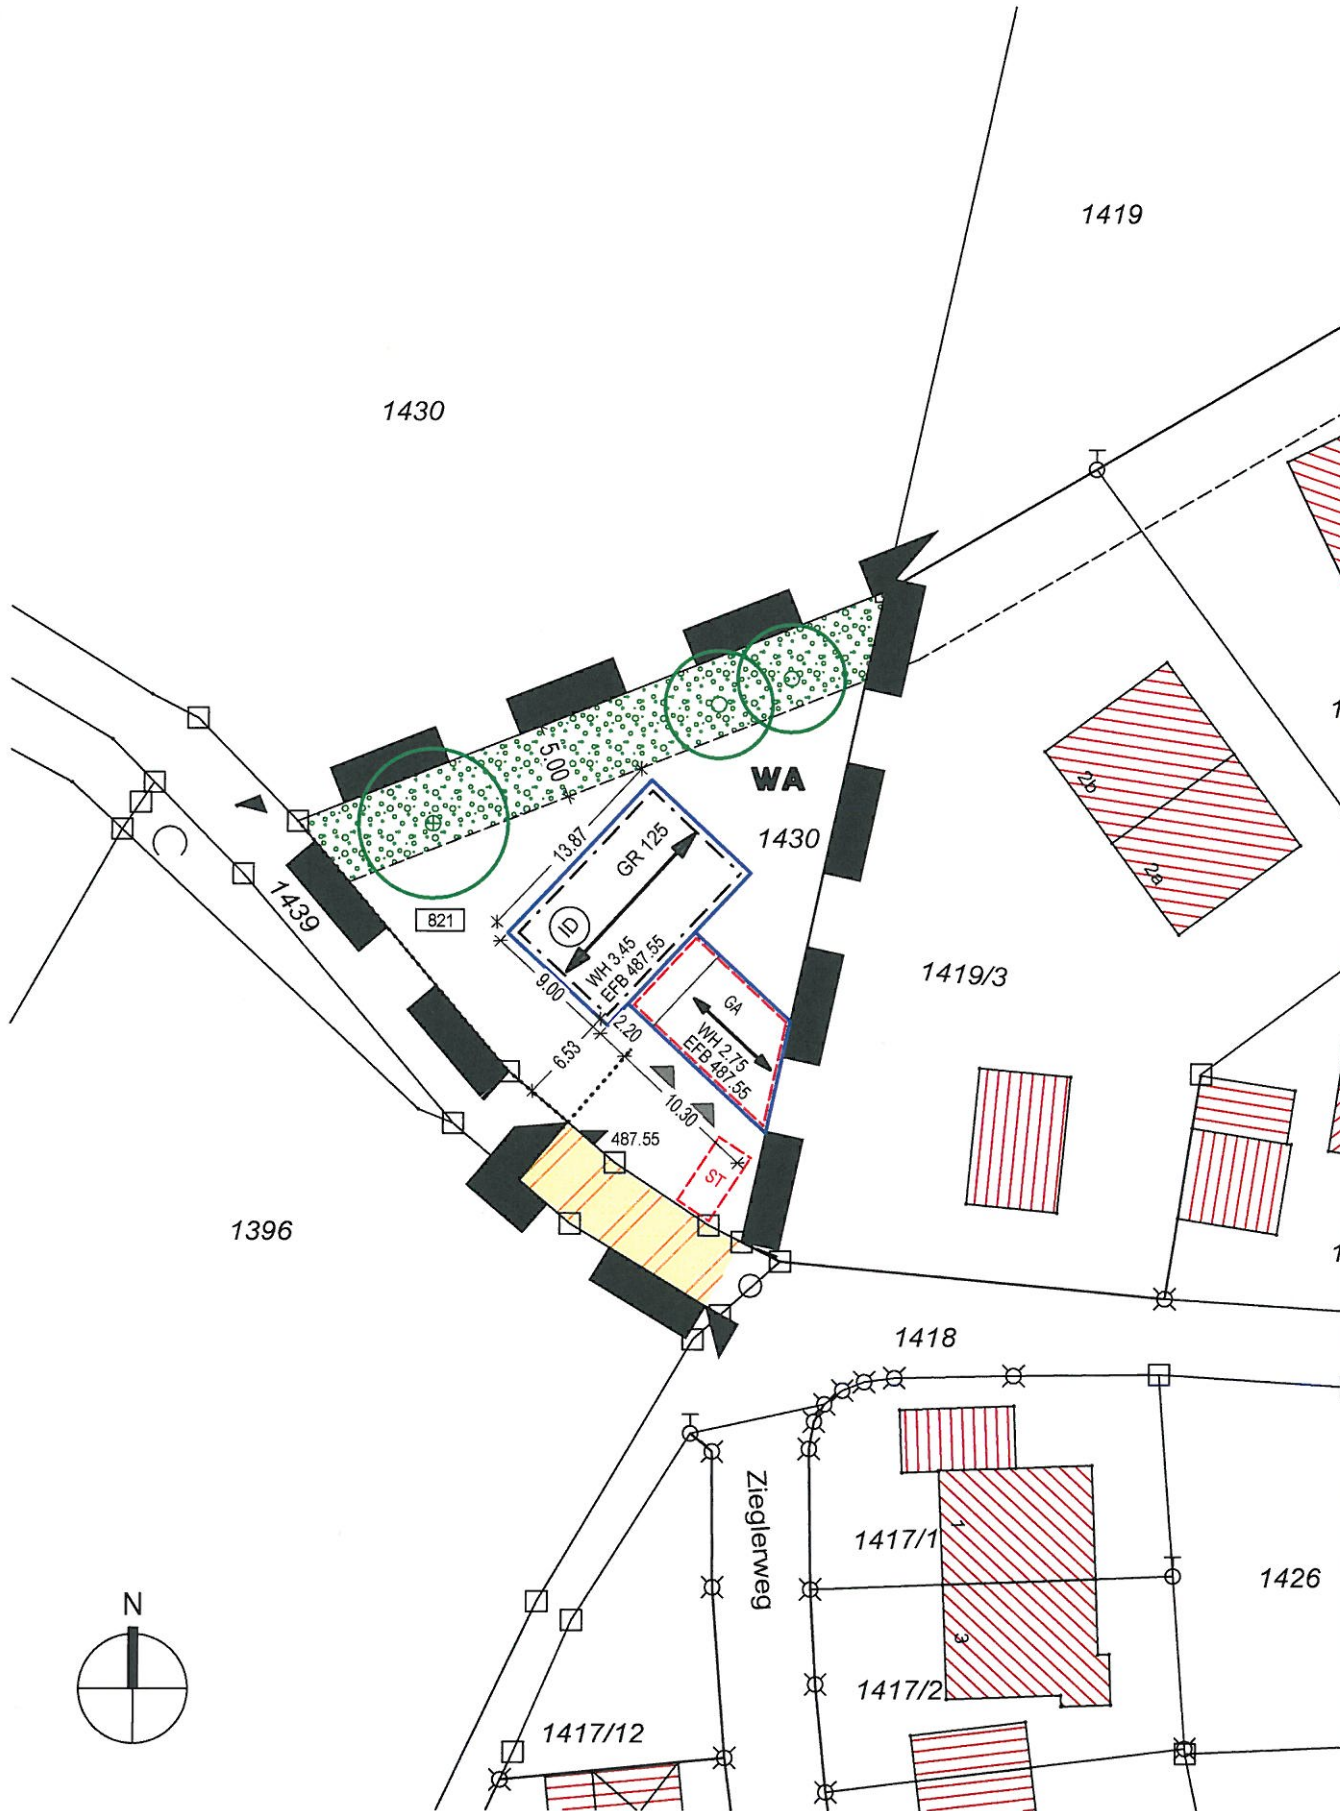

Planunterlagen:

Als Planunterlagen wurden eine digitale Flurkarte der Gemeinde Petershausen Stand 2012 verwendet.
Quellenvermerk: "Copyright Bayerische Vermessungsverwaltung 2012".