

VORHABENBEZOGENER BEBAUUNGSPLAN

3L 090065

SG 40

"Danuvius-Pflegeeinrichtung für Demenzkranken bzw. für Menschen mit vergleichbaren Beeinträchtigungen, Petershausen"

GEMEINDE
LANDKREIS
REG:BEZIRK

PETERSHAUSEN
DACHAU
OBERBAYERN

PRÄAMBEL

Die Gemeinde Petershausen erlässt aufgrund des § 10 Abs. 1 Baugesetzbuch - BauGB - in der Fassung der Bekanntmachung vom 23.09.2004 (BGBl. I S. 2414), zuletzt geändert durch Gesetz vom 22.07.2011 und Art. 23 der Gemeindeordnung für den Freistaat Bayern GO i.d.F. der Bekanntmachung vom 22.08.1998 (GVBl. S. 796), zuletzt geändert durch Gesetz vom 27.07.2009 (GVBl. S. 400), und Art. 81 Abs. 2 Bayerische Bauordnung - BayBO - i.d.F. der Bekanntmachung vom 14.08.2007 (GVBl. S. 588), zuletzt geändert durch Gesetz vom 25.02.2010, und der Baunutzungsverordnung - BauNVO - i.d.F. der Bekanntmachung vom 23.01.1990 (BGBl. I S. 132) zuletzt geändert durch Gesetz vom 22.04.1993 (BGBl. I S. 466) und des Art. 4 des Bayer. Naturschutzgesetz - BayNatSchG- i.d.F. der Bekanntmachung vom 28.02.2011, (GVBl. S. 81), diesen vorhabenbezogenen Bebauungs- und Grünordnungsplan als Satzung.

Petershausen, den 01.03.2012

Günter Fuchs
1. Bürgermeister



Entwicklung und
Gestaltung
von Landschaft

E G L


Plan. Nr. 020803.401
Maßstab 1:500
Vorentwurf: 03.12.2009
Entwurf: 04.02.2010
01.12.2011

Landshut, den 01.03.2012

Eckhard Emmel
Landschaftsarchitekt

Neustadt 452
84028 Landshut
Tel. 0871-92393-0
Fax 0871-92393-18

ÜBERSICHTSPLAN M 1:5.000

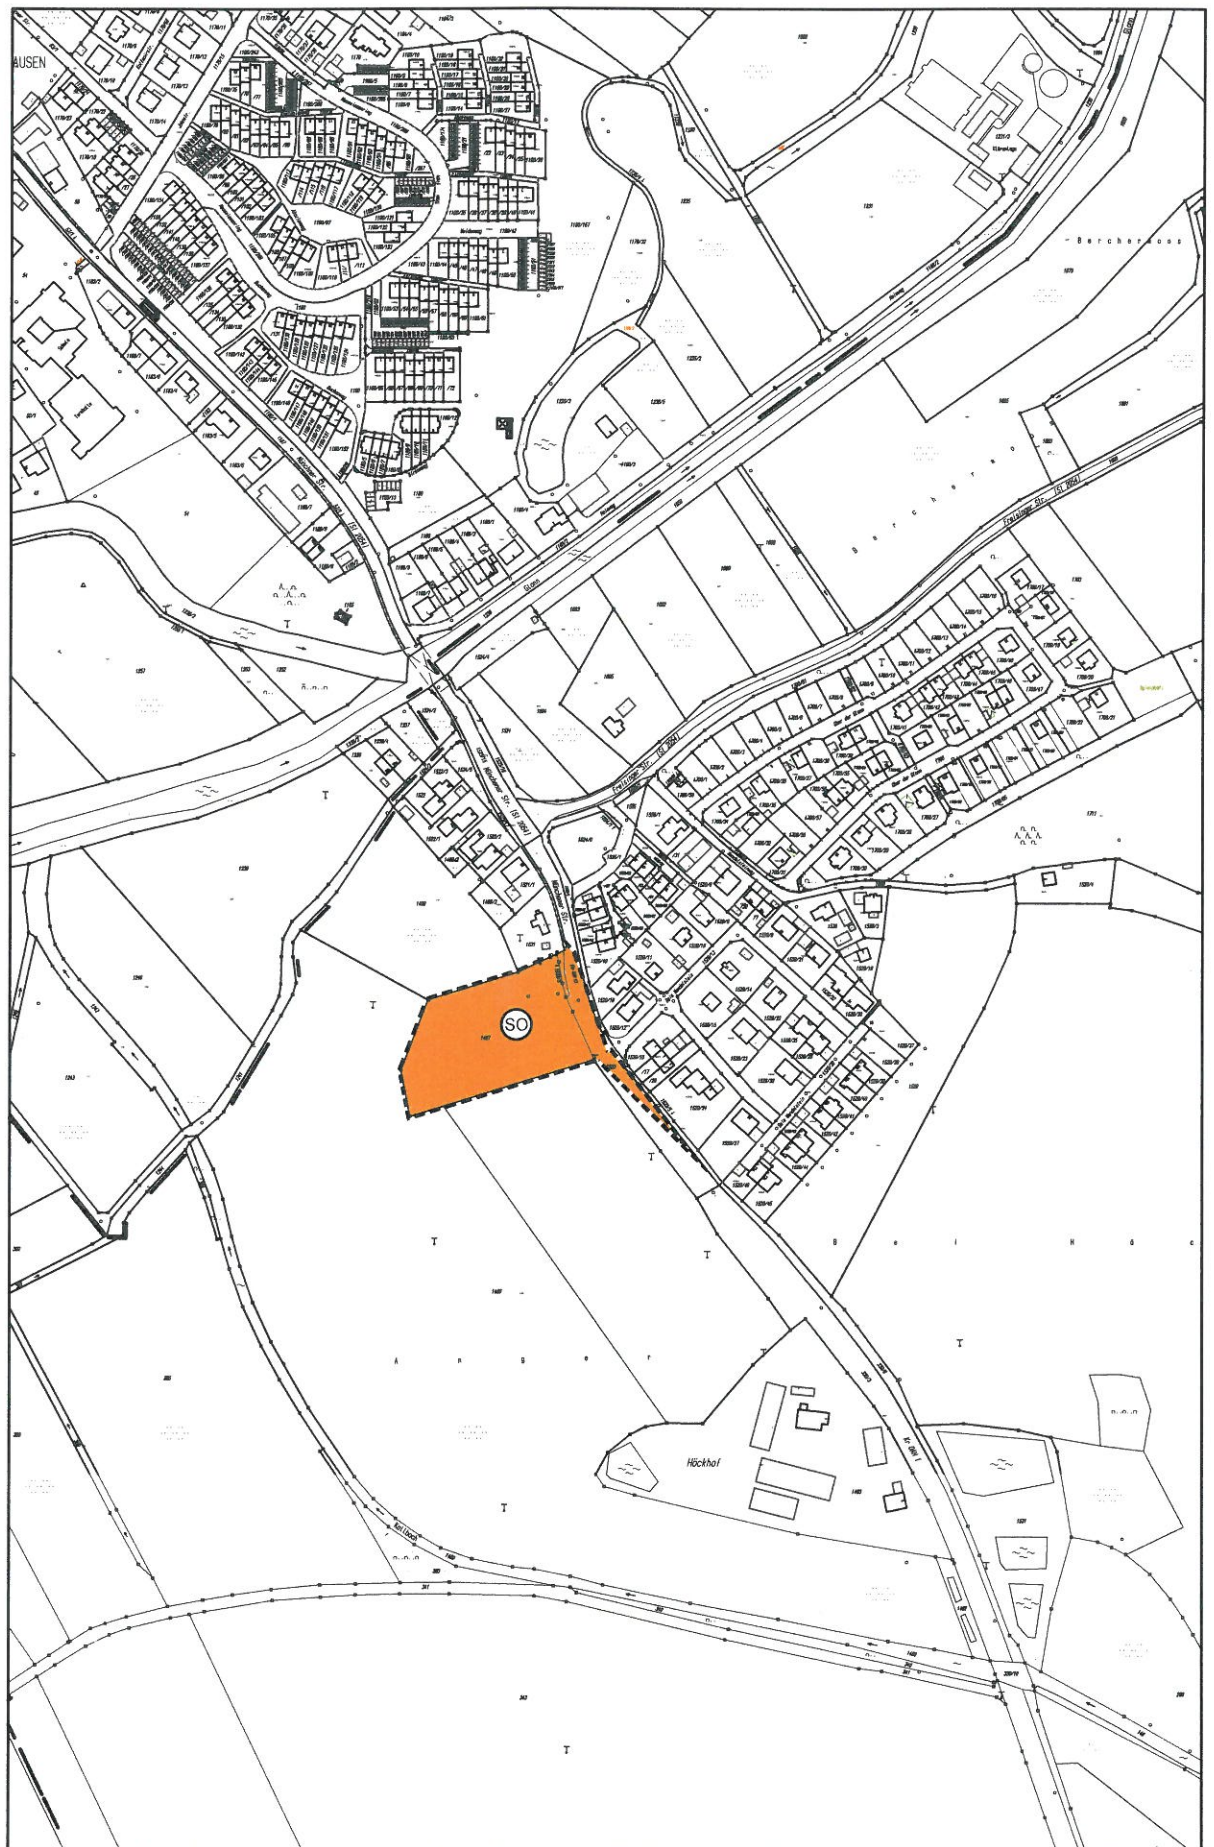

VORHABENBEZOGENER BEBAUUNGSPLAN vom 01.0

"Danuvius-Pflegeeinrichtung für Demenzkranke bzw. für Me mit vergleichbaren Beeinträchtigungen, Petershausen",



03.2012
Menschen
M 1:500

