


# GEMEINDE PETERSHAUSEN - LKR. DACHAU

## BEBAUUNGSPLAN "GARTENSTRASSE WEST"

MIT INTEGRIERTEM GRÜNORDNUNGSPLAN

12.09.2013

### Übersichtsplan M 1:2.500

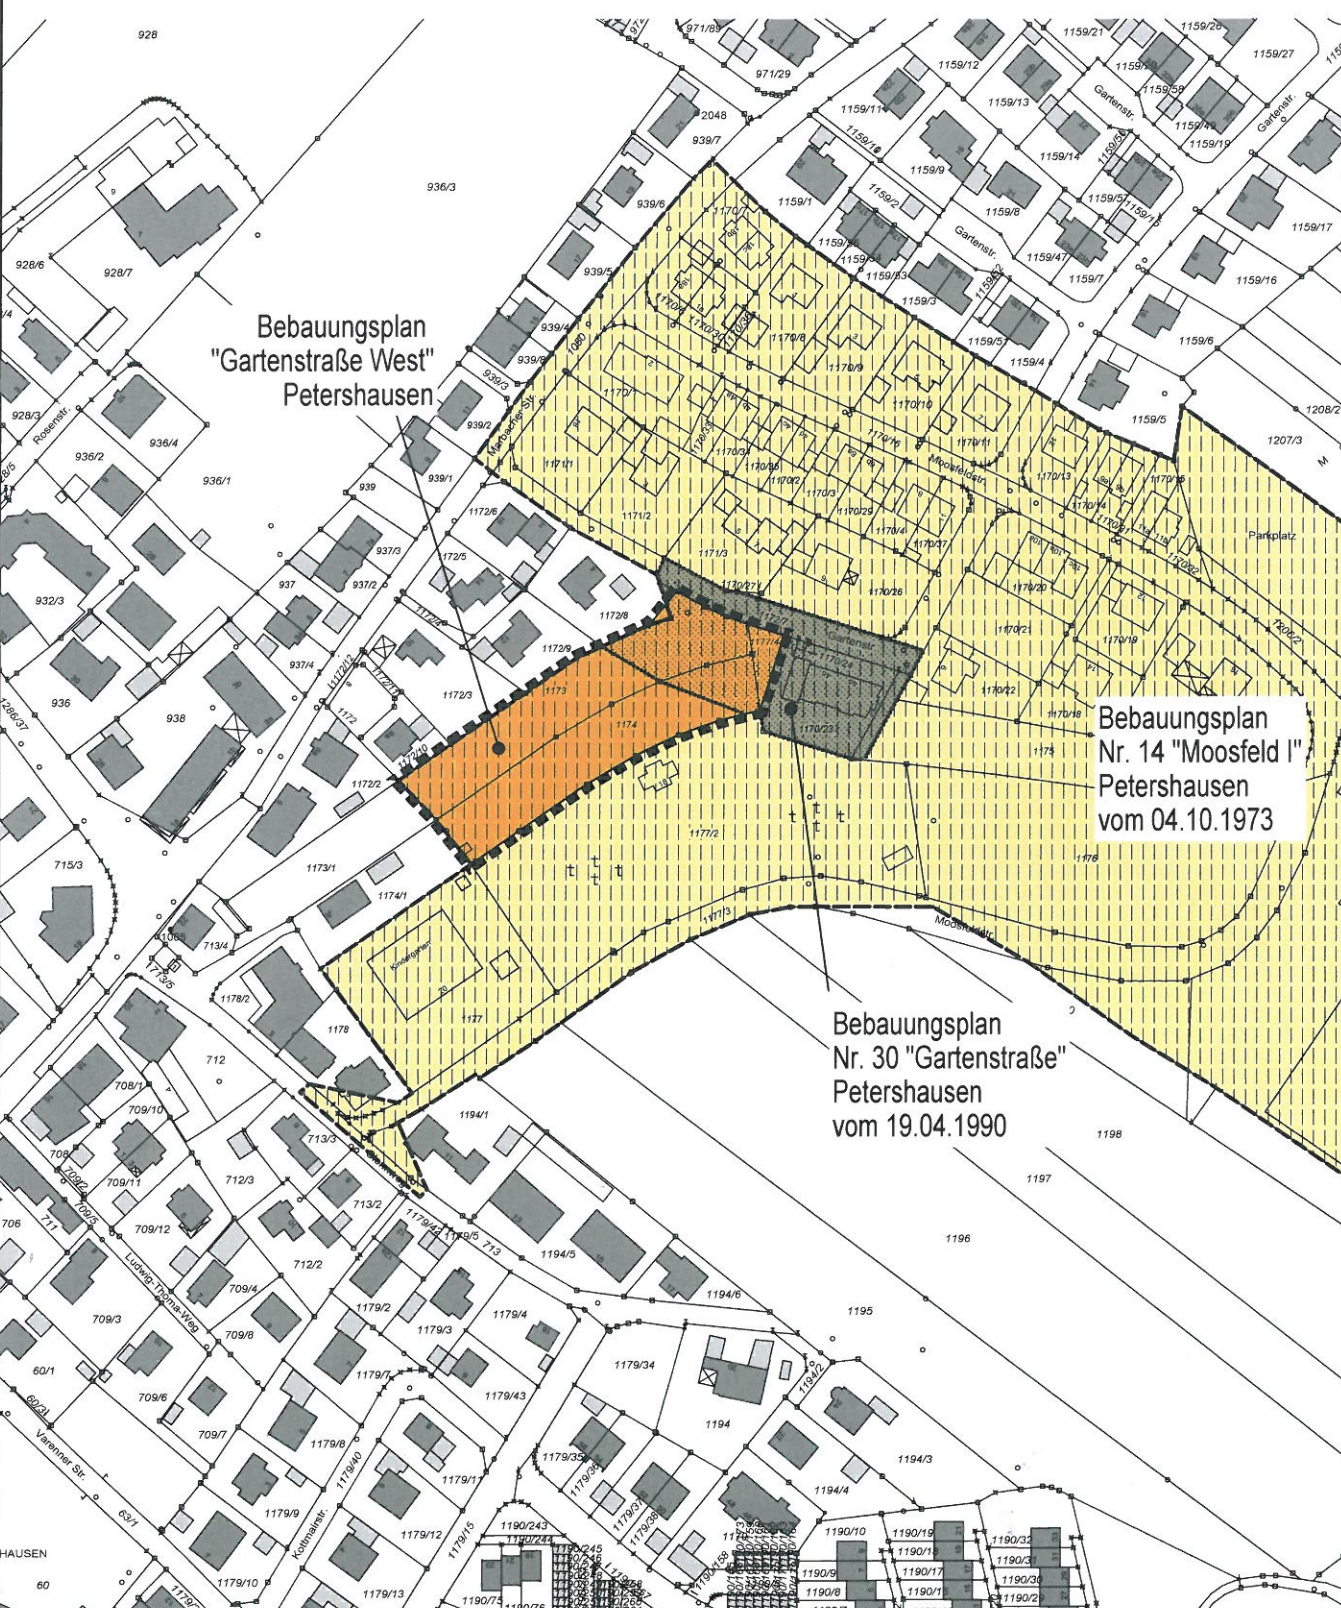

Bebauungsplan  
"Gartenstraße West"  
Petershausen

Bebauungsplan  
Nr. 14 "Moosfeld I"  
Petershausen  
vom 04.10.1973

Bebauungsplan  
Nr. 30 "Gartenstraße"  
Petershausen  
vom 19.04.1990

Planunterlagen:  
Als Planunterlagen wurden eine digitale Flurkarte der Gemeinde Petershausen Stand 2012 verwendet.  
Quellenvermerk: "Copyright Bayerische Vermessungsverwaltung 2012".



Planunterlagen:  
Als Planunterlagen wurden eine digitale Flurkarte der Gemeinde Petershausen Stand 2012 verwendet.  
Quellenvermerk: "Copyright Bayerische Vermessungsverwaltung 2012".