BEBAUUNGSPLAN MIT GRÜNORDNUNGSPLAN

"Gewerbegebiet Eheäcker"

GEMEINDE	PETERSHAUSEN
LANDKREIS	DACHAU
REG.BEZIRK	OBERBAYERN

PRÄAMBEL

Aufgrund des § 10 Abs. 1 Baugesetzbuch - BauGB - in der Fassung der Bekanntmachung vom 23.09.2004 (BGBl. I S. 2414), zuletzt geändert durch Gesetz vom 22.07.2011 und Art. 23 der Gemeindeordnung für den Freistaat Bayern GO i.d.F. der Bekanntmachung vom 22.08.1998 (GVBl. S. 796), zuletzt geändert durch Gesetz vom 16.02.2012 (GVBl. S.30), und Art. 81 Abs. 2 Bayerische Bauordnung - BayBO - i.d.F. der Bekanntmachung vom 14.08.2007 (GVBl. S. 588), zuletzt geändert durch Gesetz vom 11.12.2012 (GVBl. S. 633), und der Baunutzungsverordnung - BauNVO - i.d.F. der Bekanntmachung vom 23.01.1990 (BGBl. I S. 132) zuletzt geändert durch Gesetz vom 22.04.1993 (BGBl. I S. 466) und der Planzeichenverordnung - PlanzV 90 - (18.12.1990) und des Art. 4 des Bayer. Naturschutzgesetz -BayNatSchG- i.d.F. der Bekanntmachung vom 28.02.2011, (GVBl. S. 81) erlässt die Gemeinde Petershausen diesen Bebauungs- und Grünordnungsplan als Satzung.

Fassung vom 18.04.2013

N

BAYERISCHE ARCHITEKTENKAMMER KÖRPERSCHAFT DES ÖFFENTLICHEN RECHTS
LANDSCHAFTS-ARCHITEKT BY AK 161 276

Entwicklung und Gestaltung von Landschaft

E G L

Plan. Nr.	021116.501
Maßstab	1:1000
Vorentwurf	24.07.2012
Entwurf	11.10.2012
	18.04.2013

Landshut, den 18.04.2013

Dipl. Ing. Eckhard Emmel
Landschaftsarchitekt

Neustadt 452
84028 Landshut
Tel. 0871-92393-0
Fax 0871-92393-18

BL 120038 ; SG 40

Übersichtsplan M 1:10.000

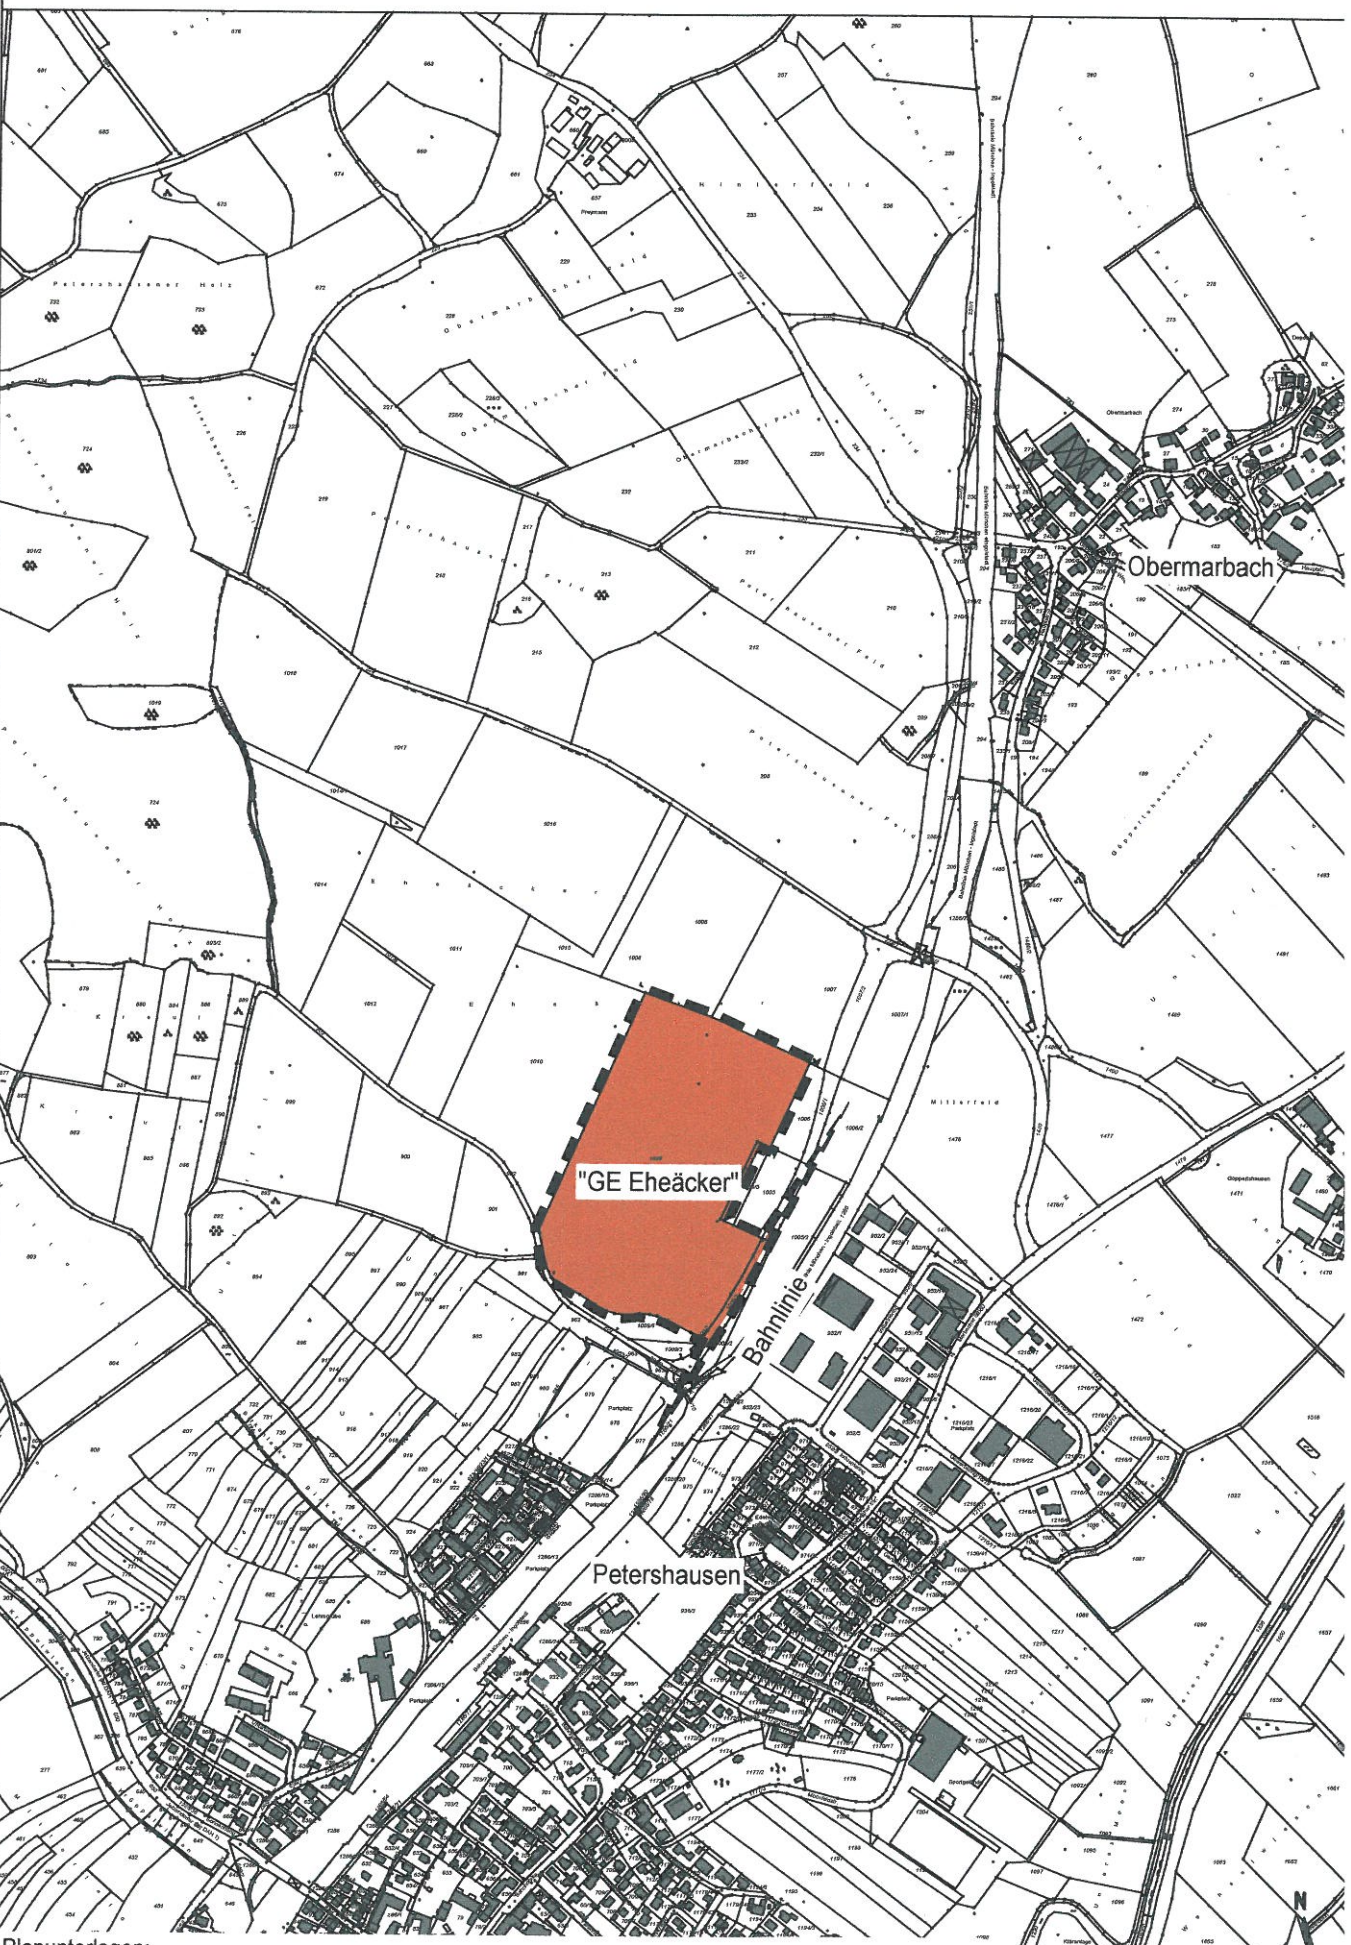

Planunterlagen:
Als Planunterlagen wurden eine digitale Flurkarte der Gemeinde Petershausen Stand 2012 verwendet.
Quellenvermerk: "Copyright Bayerische Vermessungsverwaltung 2012"

A. Planzeichnung Bebauungsplan "GEWERBEGEBIET EHEÄCKER" M 1:1.000

18.04.2013

Planunterlagen:
Als Planunterlagen wurden eine digitale Flurkarte der Gemeinde Petershausen Stand 2012 verwendet.
Quellenvermerk: "Copyright Bayerische Vermessungsverwaltung 2012".
Dieser Plan ist urheberrechtlich geschützt. Eine Weiterverwendung - auch auszugsweise - ist nur mit Erlaubnis des Planfertigers gestattet.