

T1

# GEMEINDE RÖHRMOOS


## FLÄCHENNUTZUNGSPLAN

### 2. ÄNDERUNG



Eberhard von Angerer Dipl. Ing. Architekt Regierungsbaumeister Lohensteinstr. 22 81241 München  
T.:089-561602 F.:089-561658 mail@vonangerer.de www.vonangerer.de

München, 23. Oktober 2007  
geändert am 15.04.08

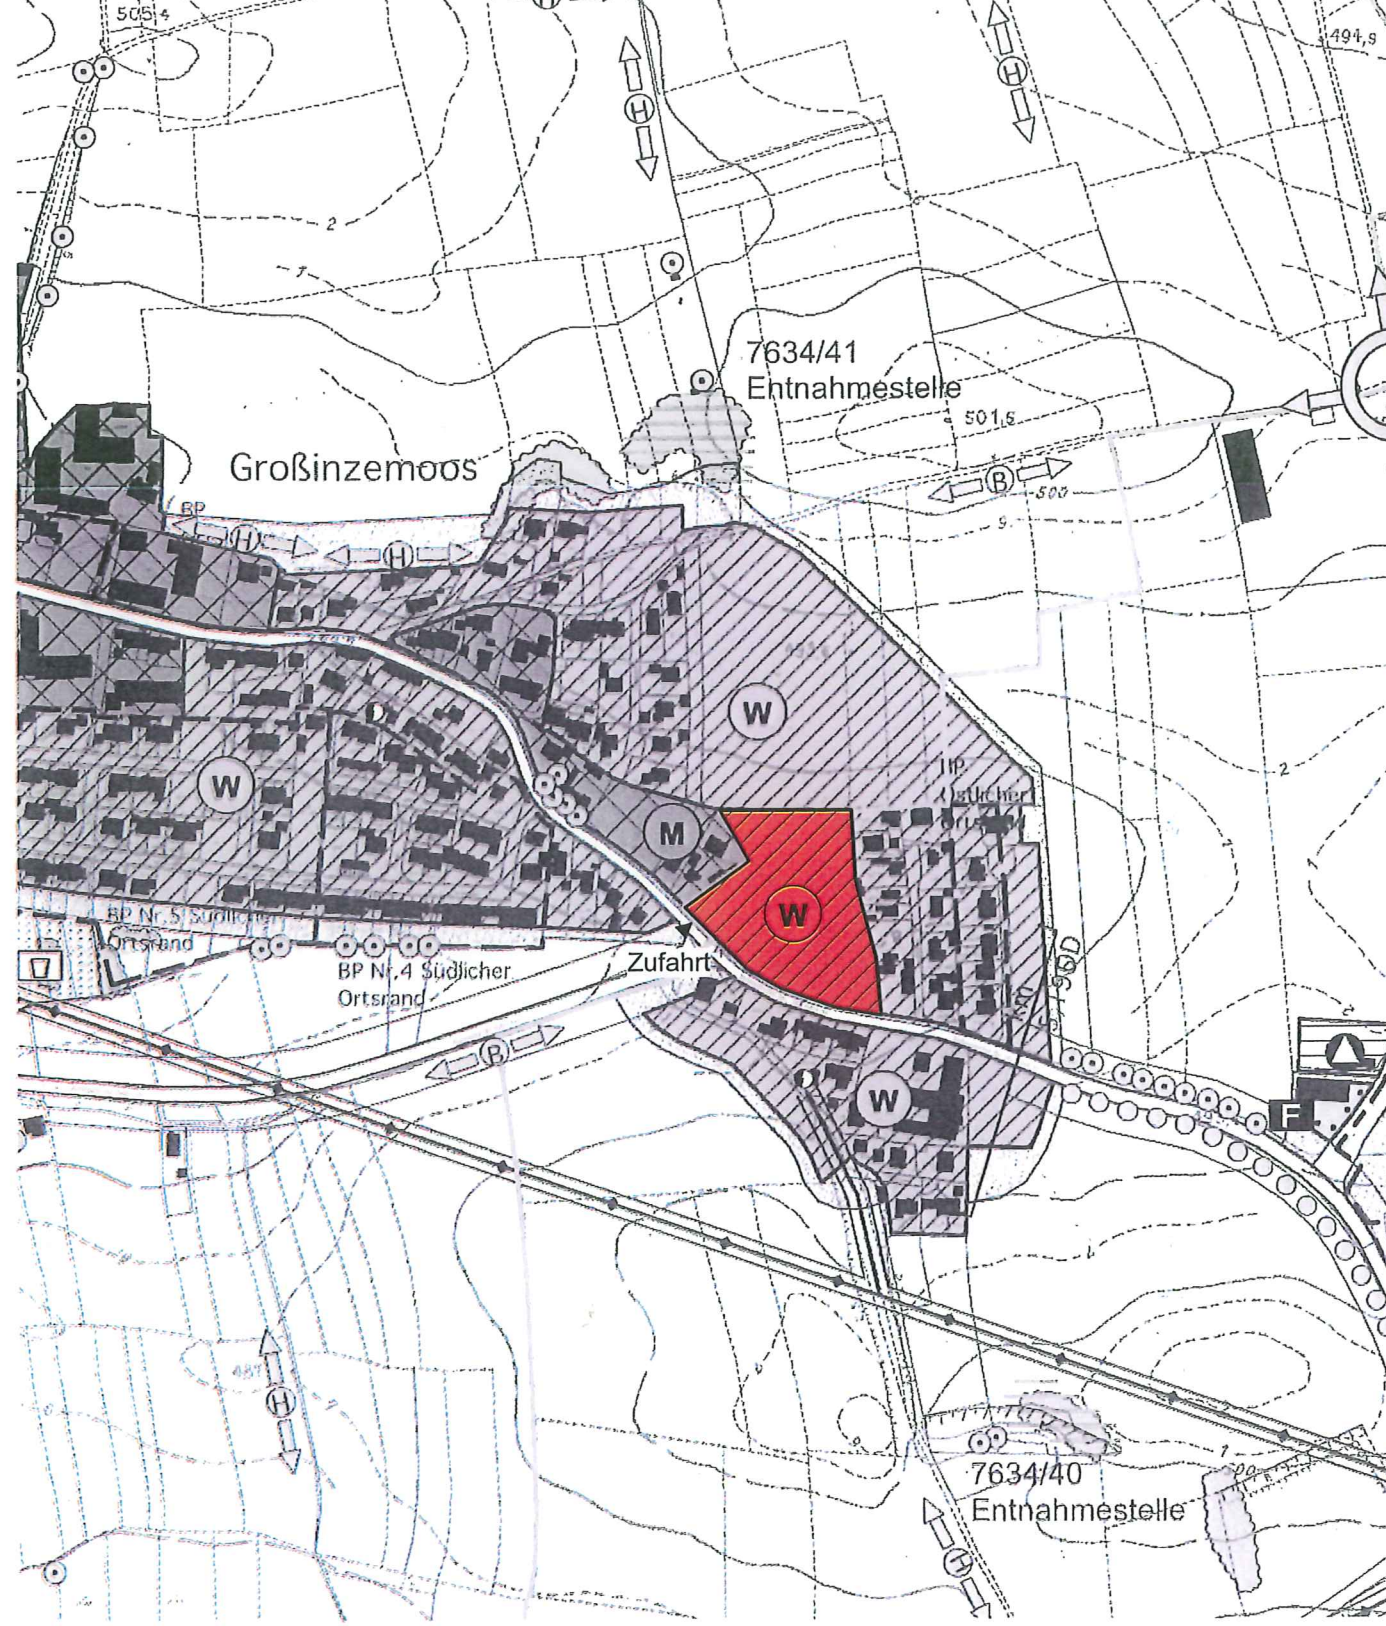

Planzeichenerklärung der 2. Änderung:

 Wohnbaufläche