



# GEMEINDE RÖHRMOOS

## FLÄCHENNUTZUNGSPLAN 4. ÄNDERUNG



Eberhard von Angerer Dipl. Ing. Architekt Regierungsbaumeister Lohensteinstr. 22 81241 München  
T.:089-561602 F.:089-561658 mail@vonangerer.de www.vonangerer.de

München, 21.05.2015  
geändert 30.07.2015  
geändert 24.02.2016 (red.)

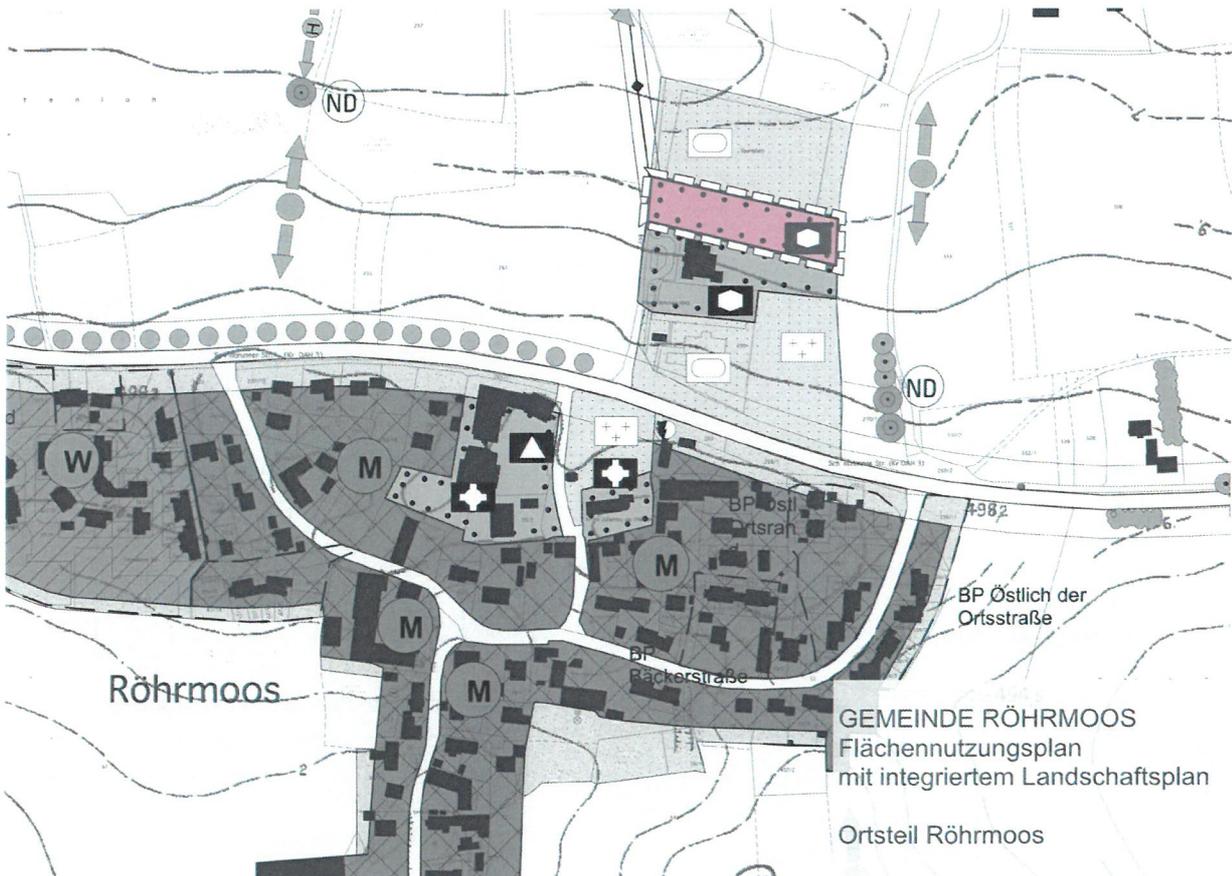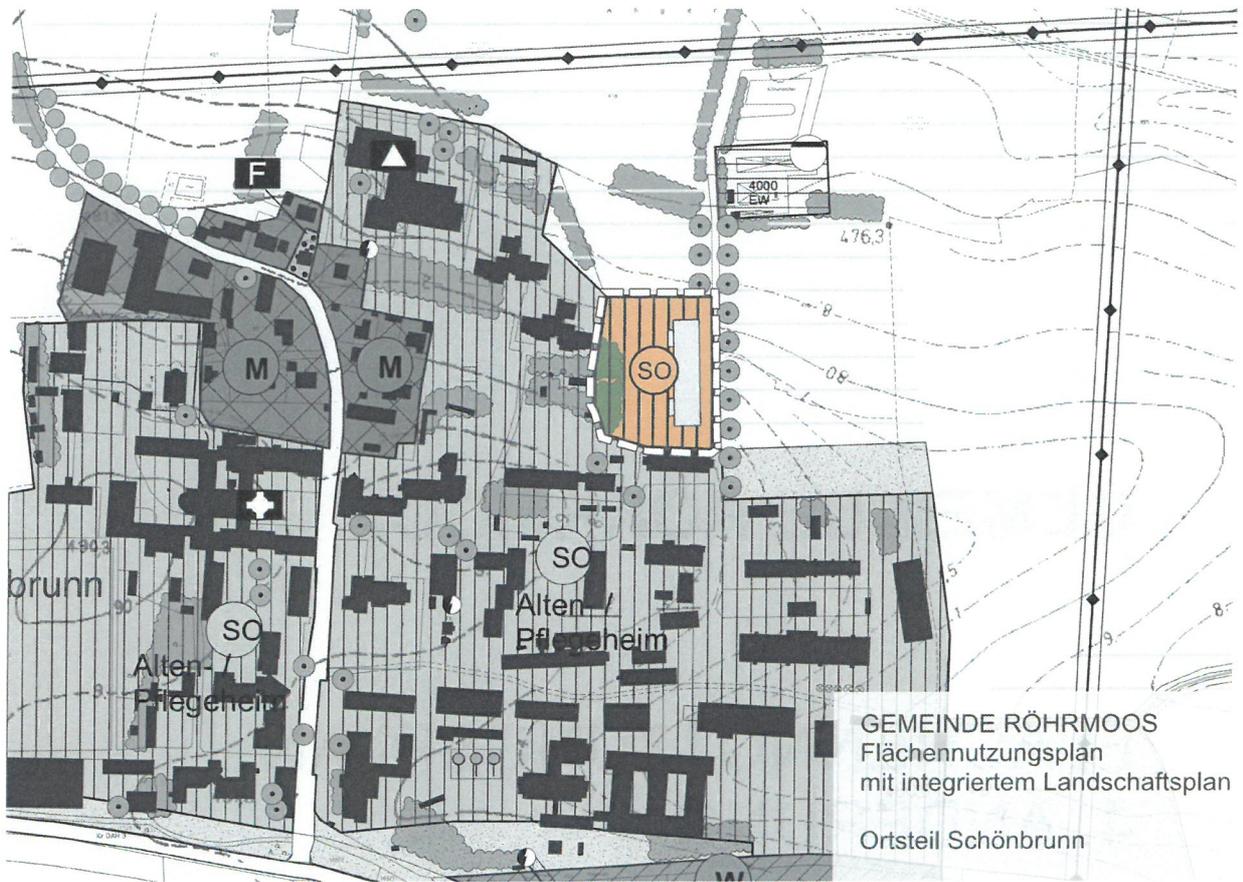

**Planzeichenerklärung der 4. Änderung:**



Sondergebiet



Gemeinbedarf



Sozialen Zwecken dienende Gebäude  
und Einrichtungen



bestehende Gehölzgruppe

Maßstab 1:5000