



Ortsteil Röhrmoos / Kleininzemoos

München, 28.01.2003, geändert, 02.10.2003,
geändert, 16.12.2003 (red.), geändert, 07.05.2004 (red.)

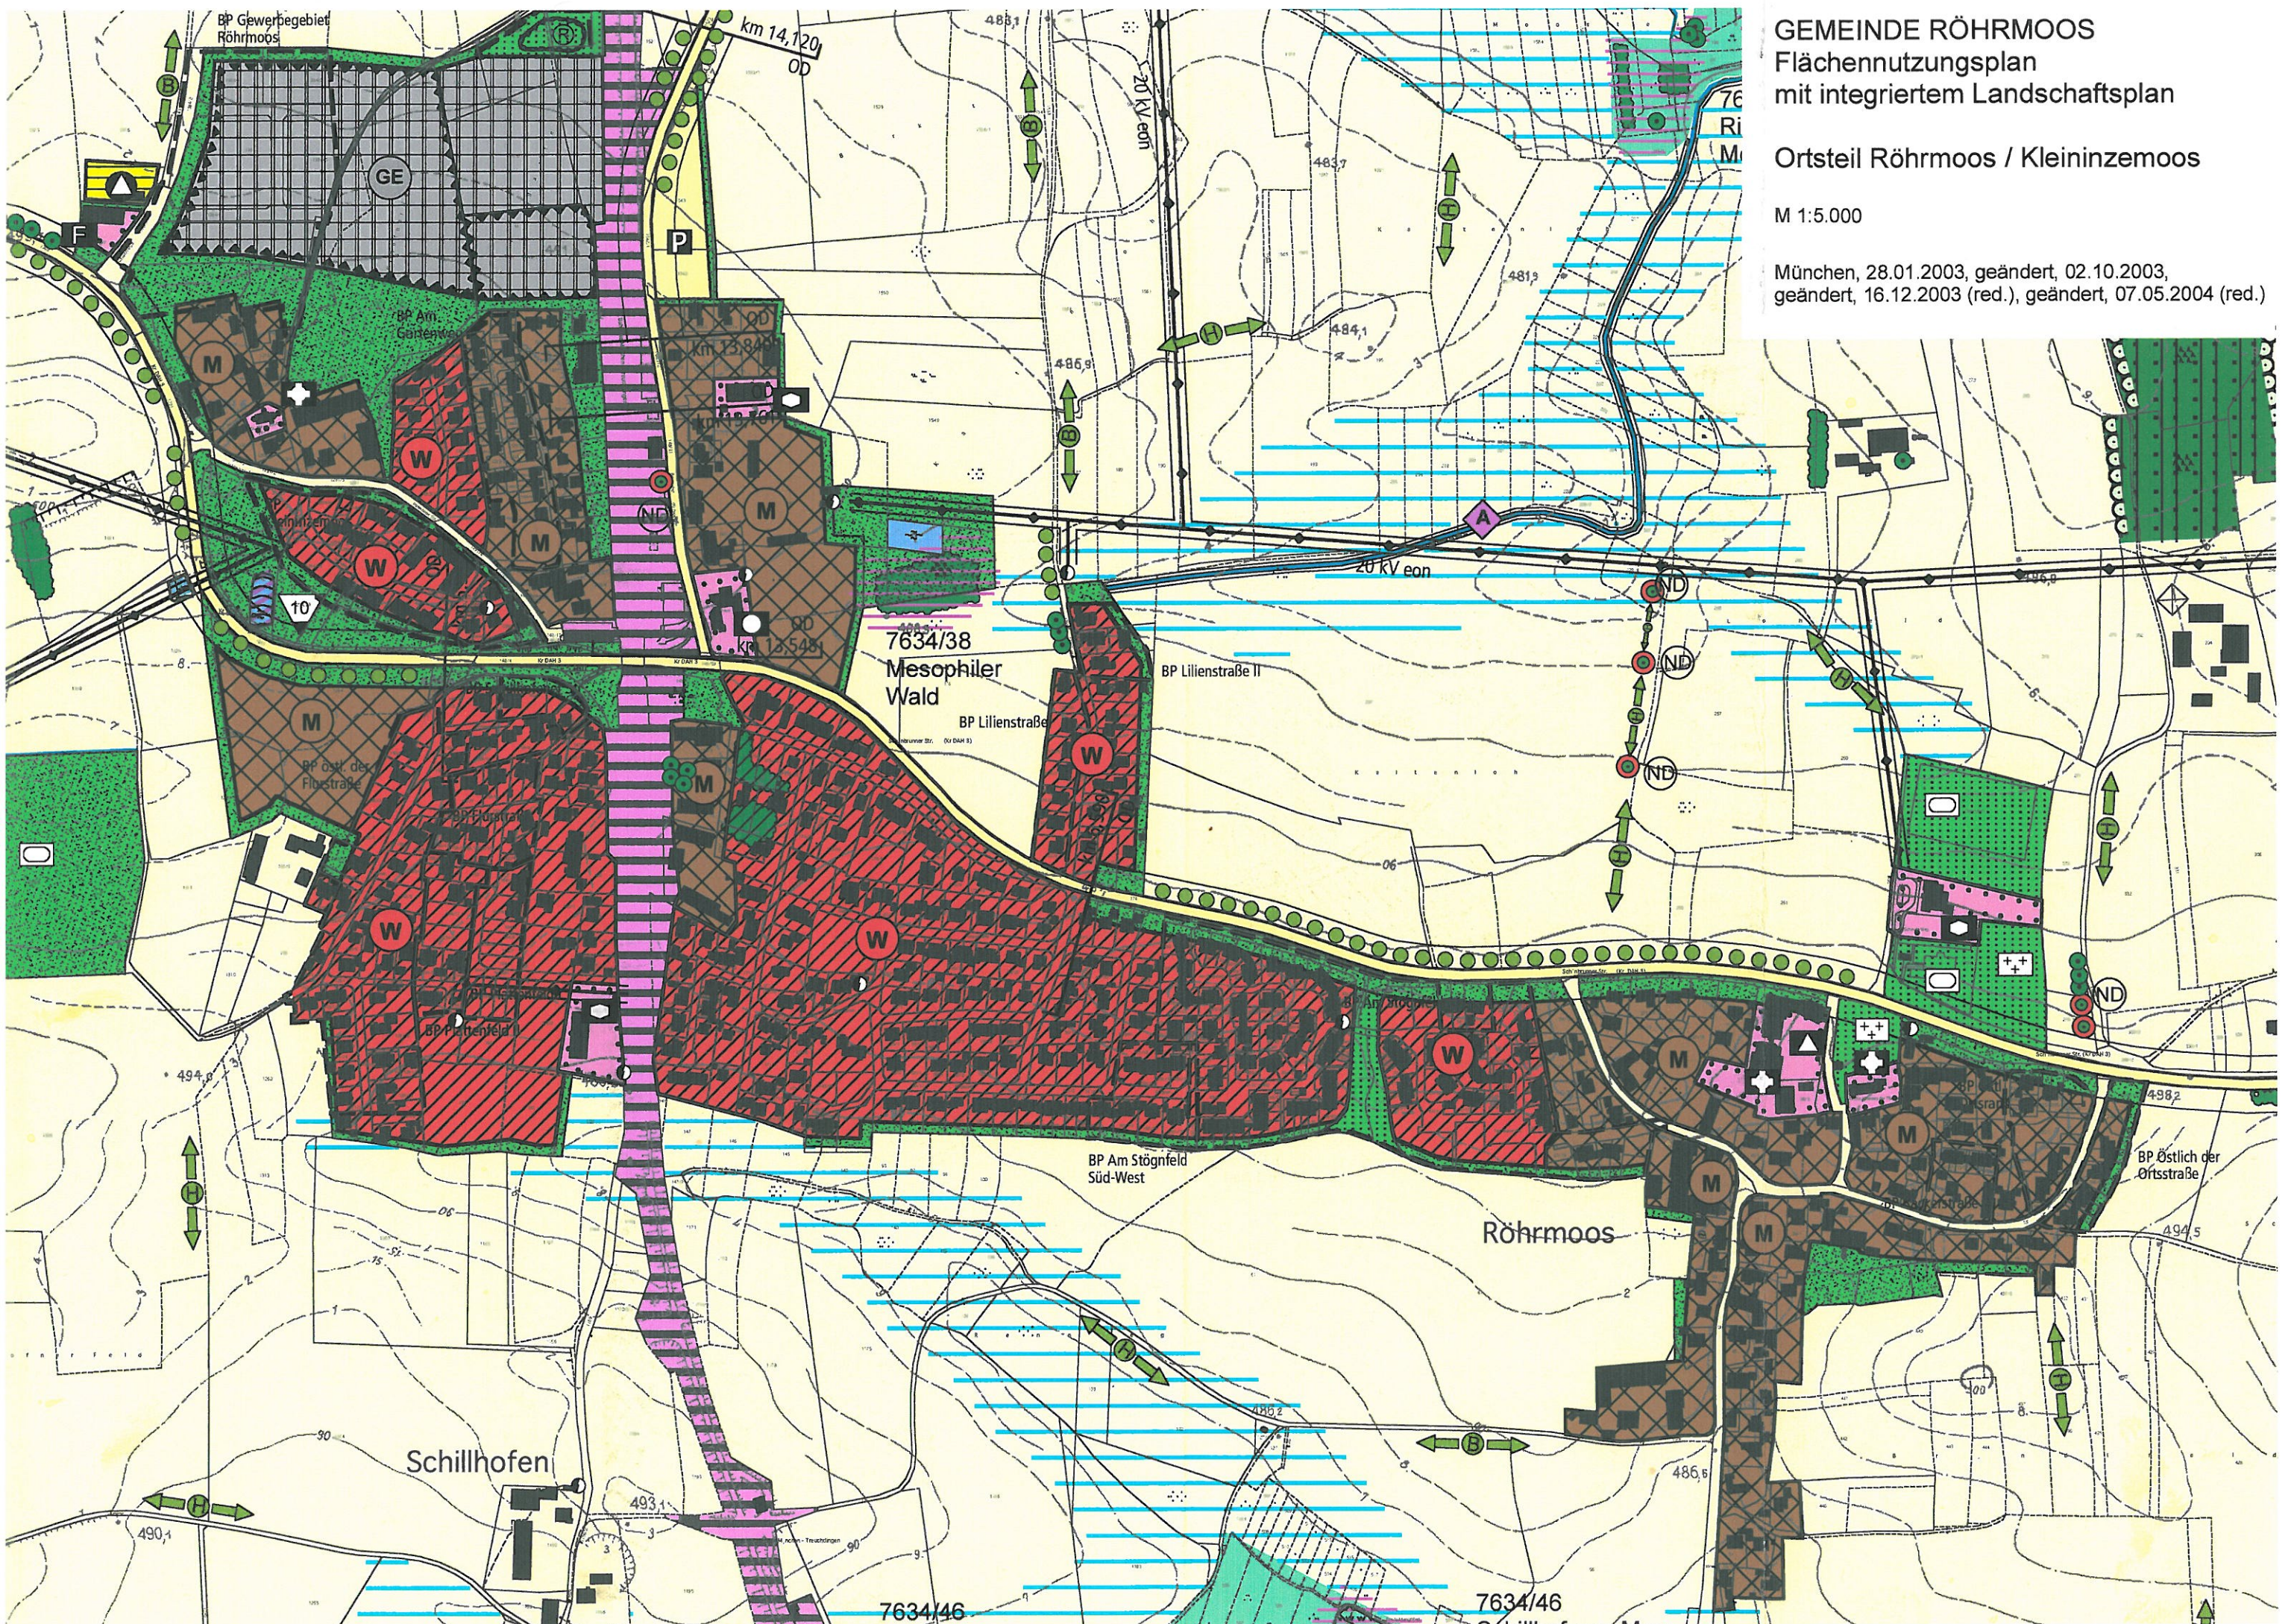

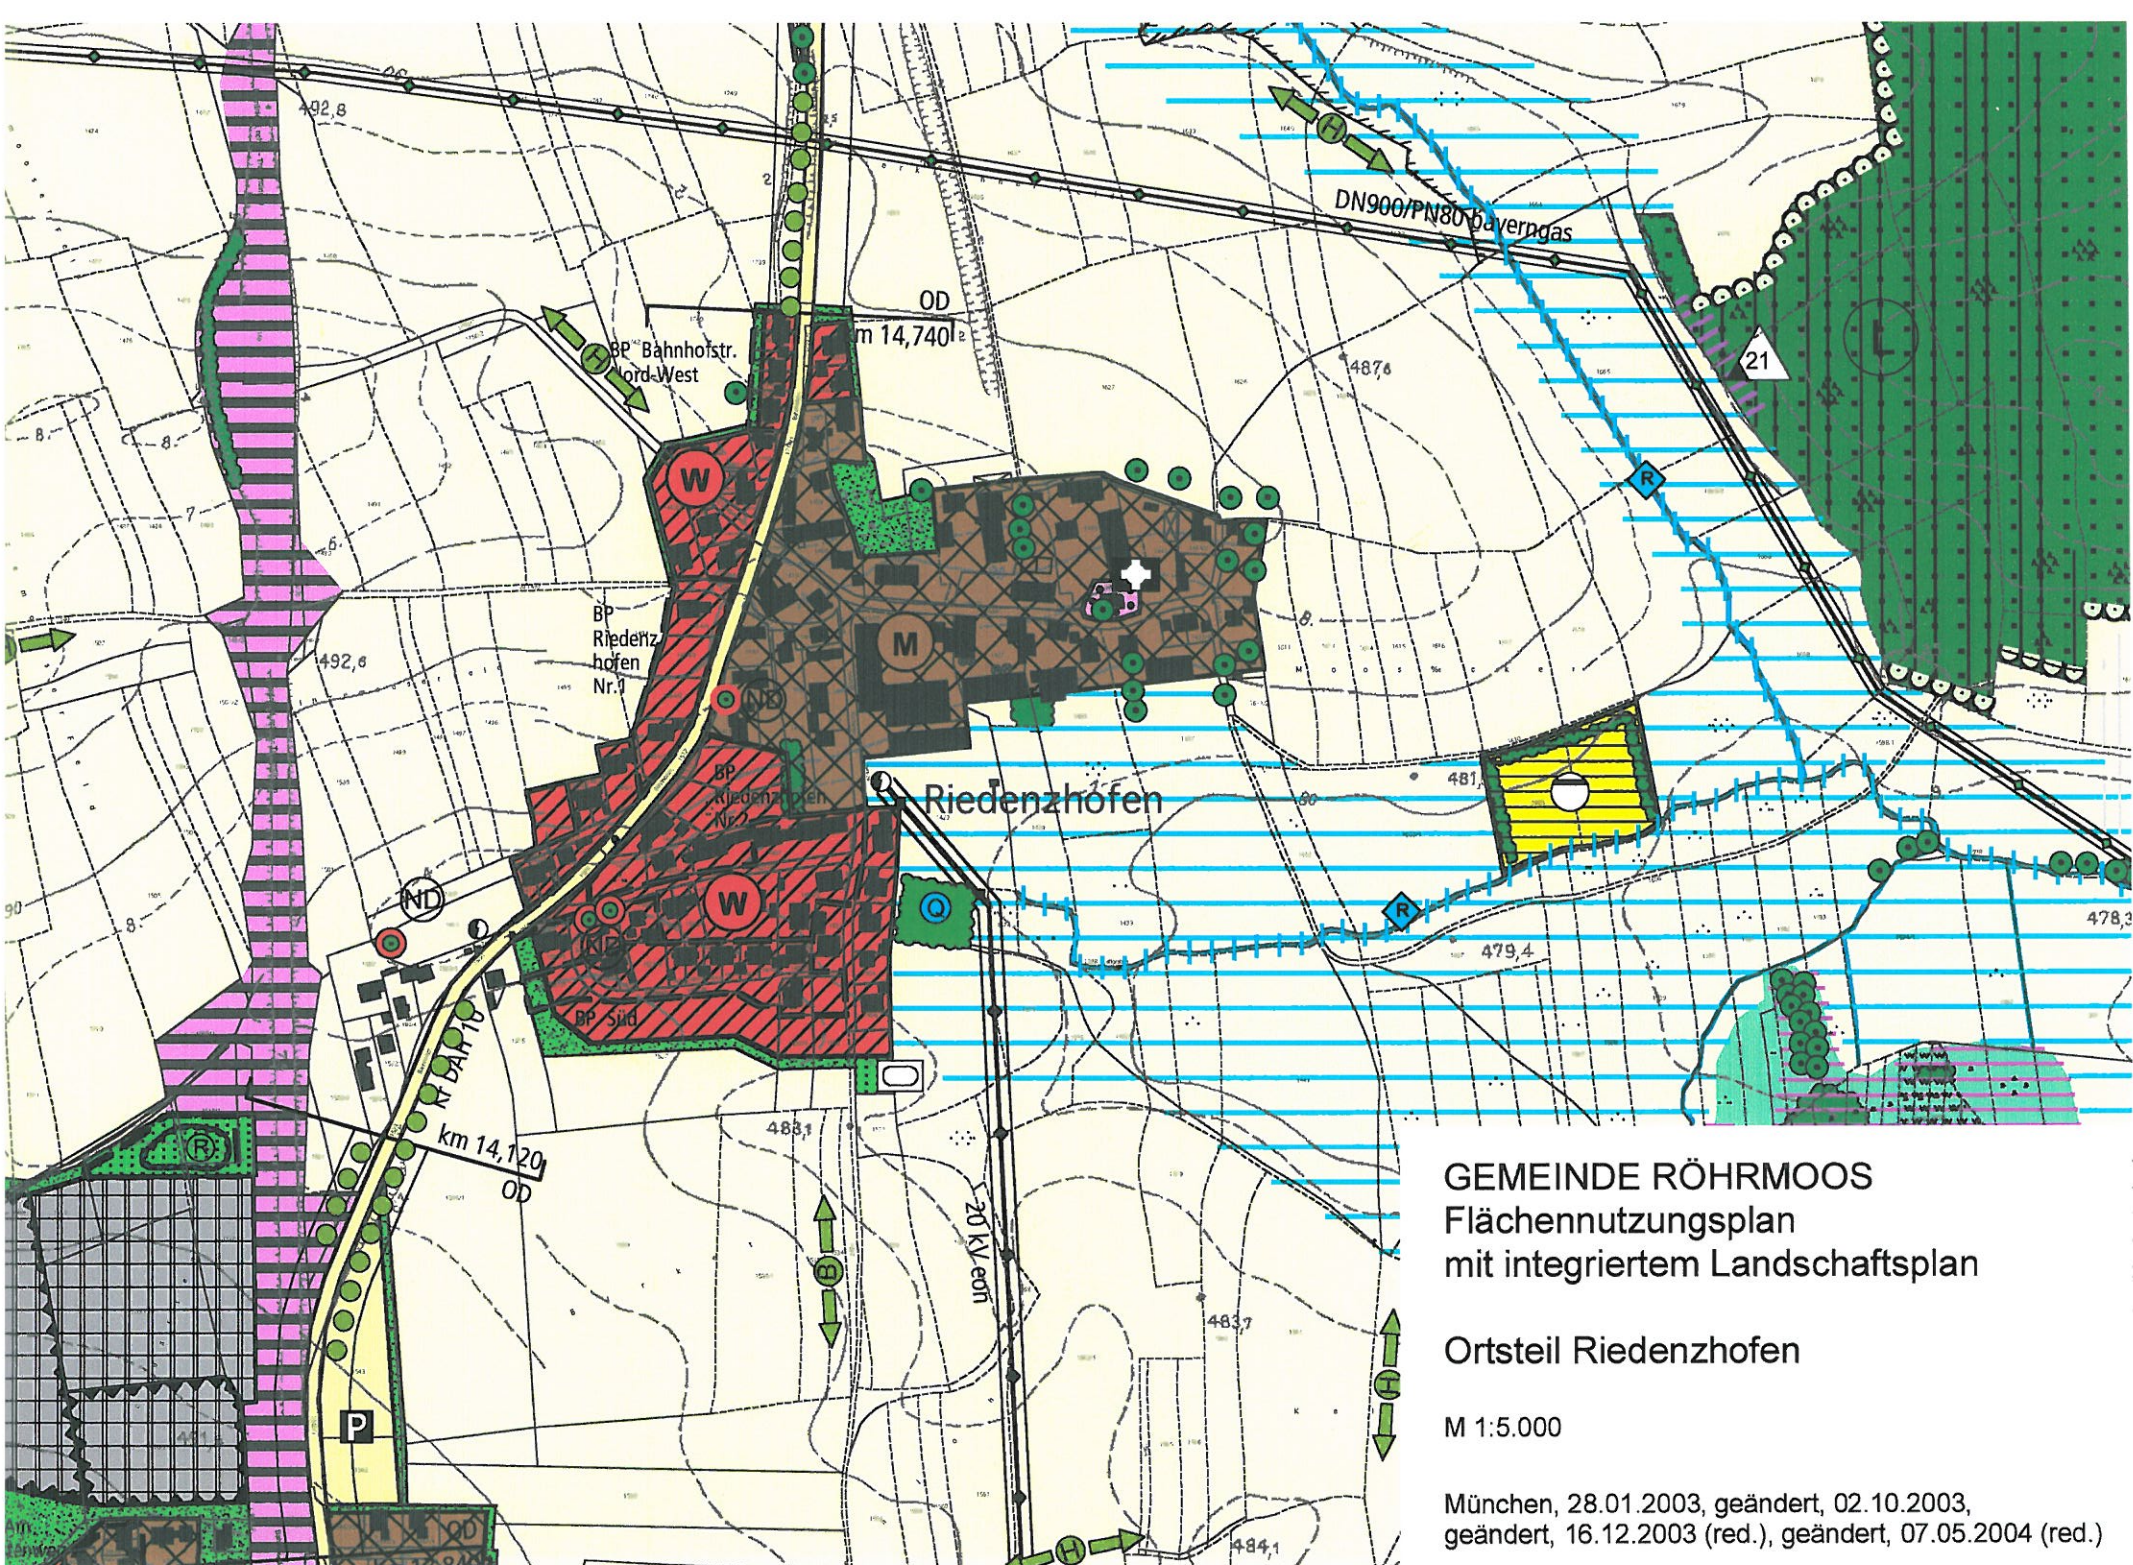



GEMEINDE RÖHRMOOS
Flächennutzungsplan
mit integriertem Landschaftsplan

Ortsteil Riedenzhofen

M 1:5.000

München, 28.01.2003, geändert, 02.10.2003,
geändert, 16.12.2003 (red.), geändert, 07.05.2004 (red.)

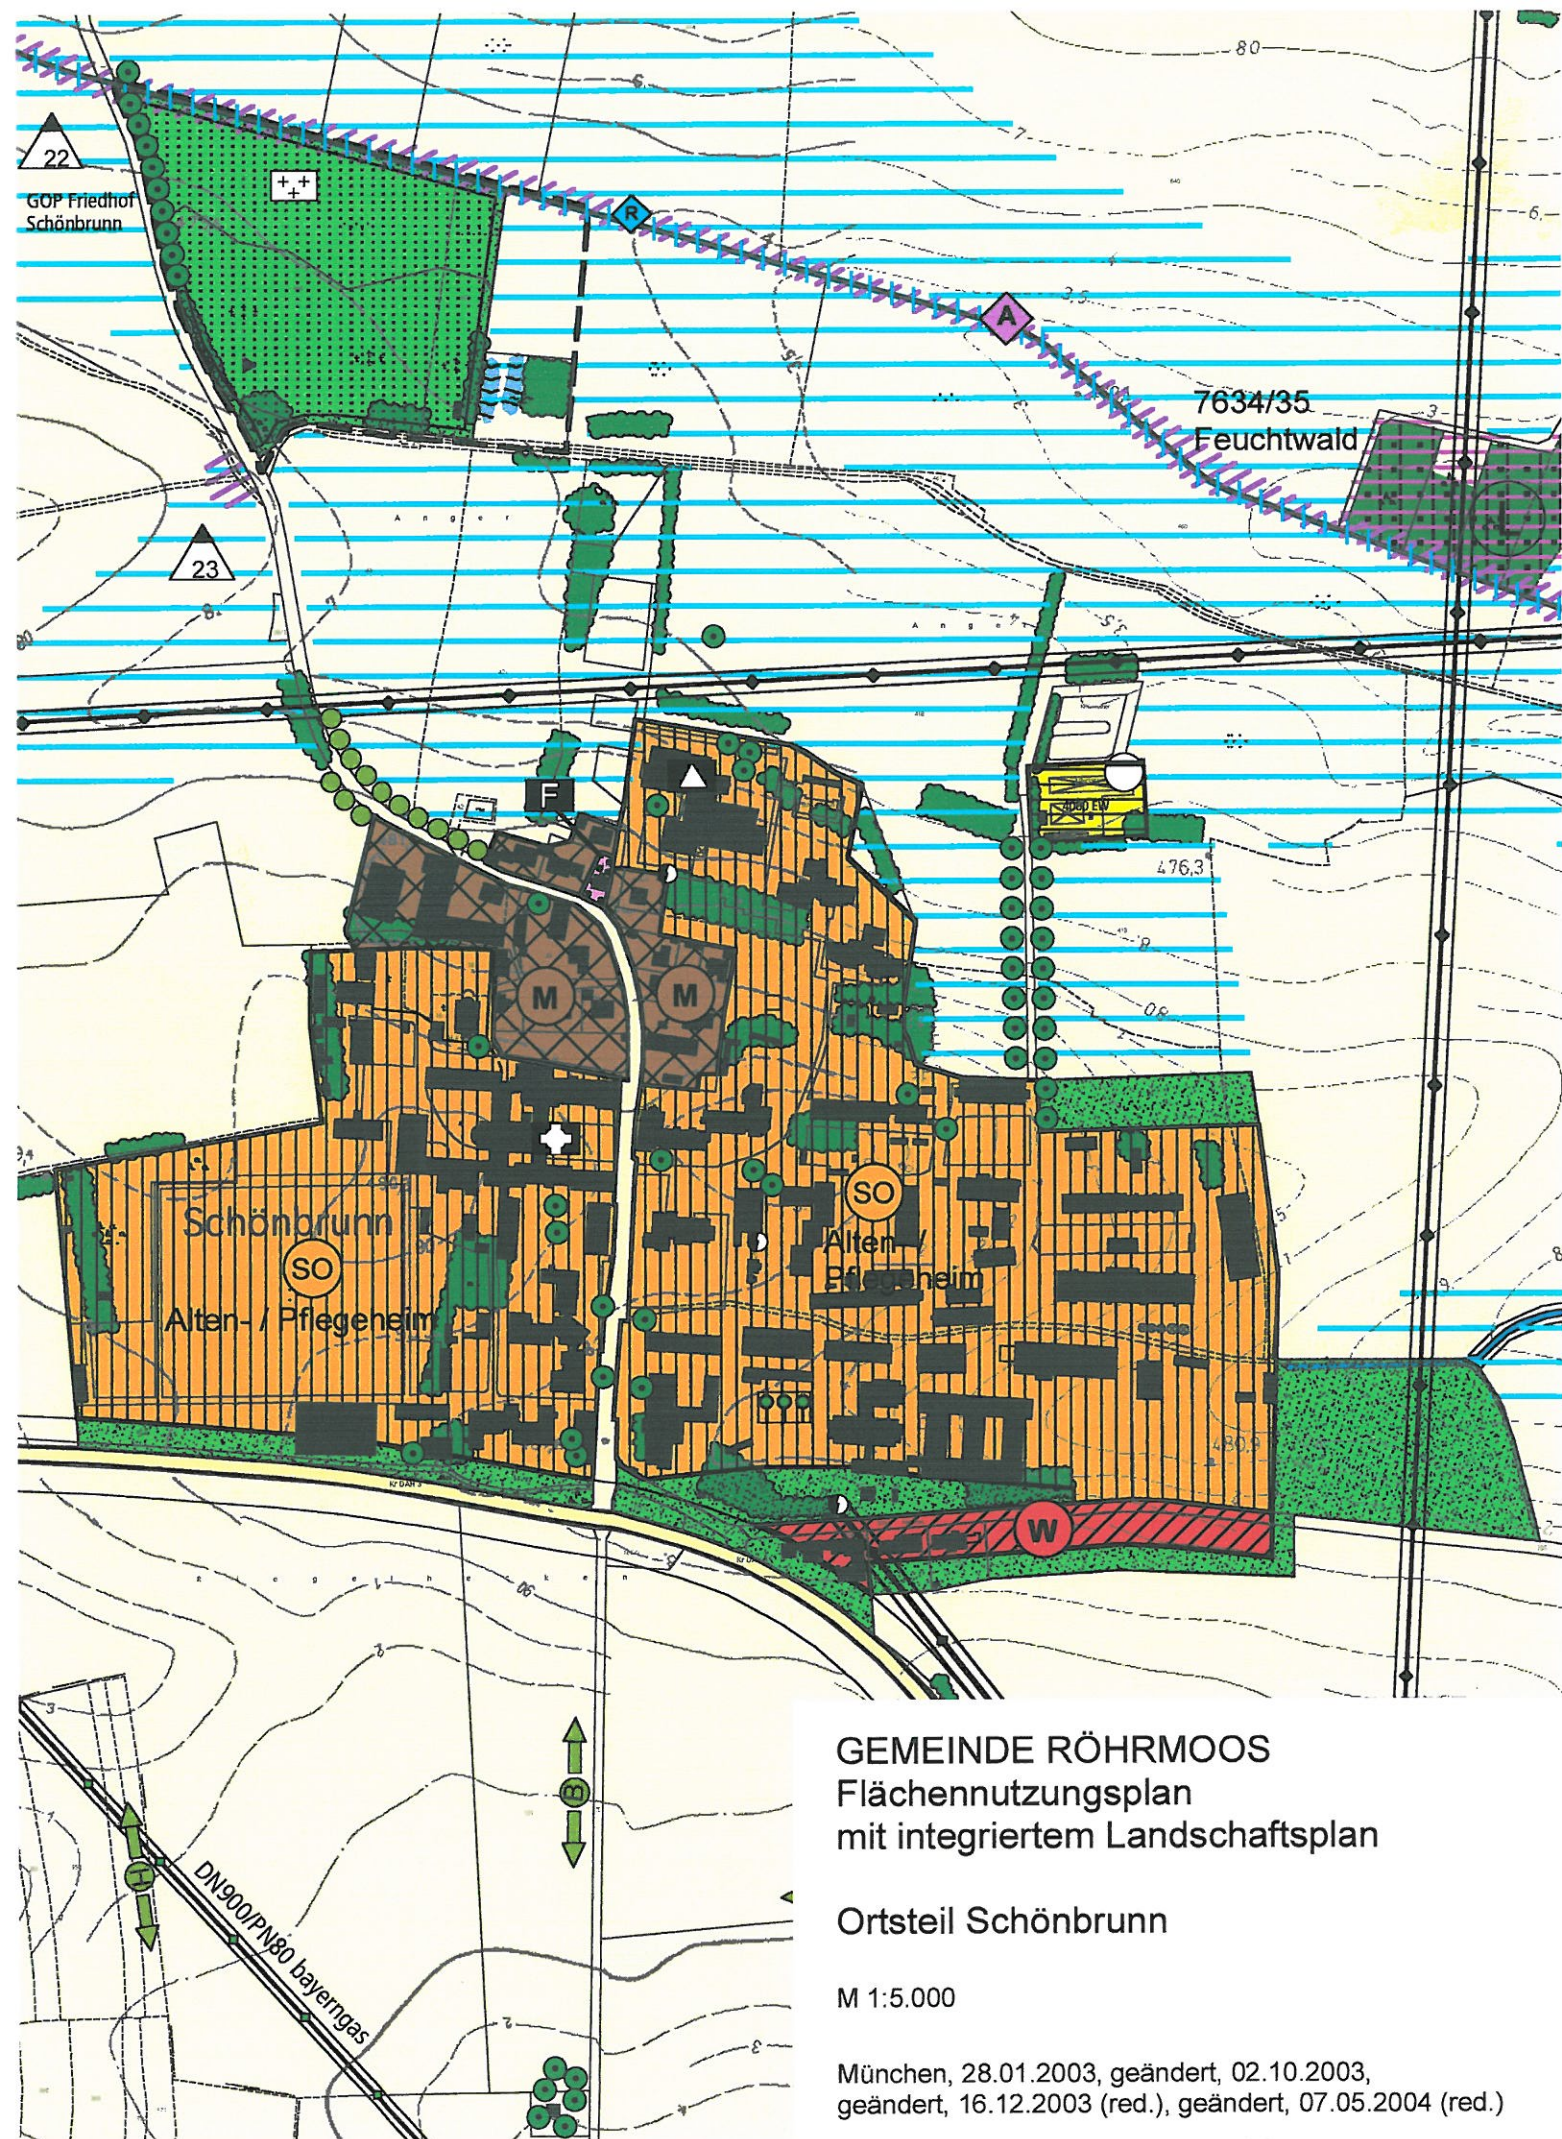

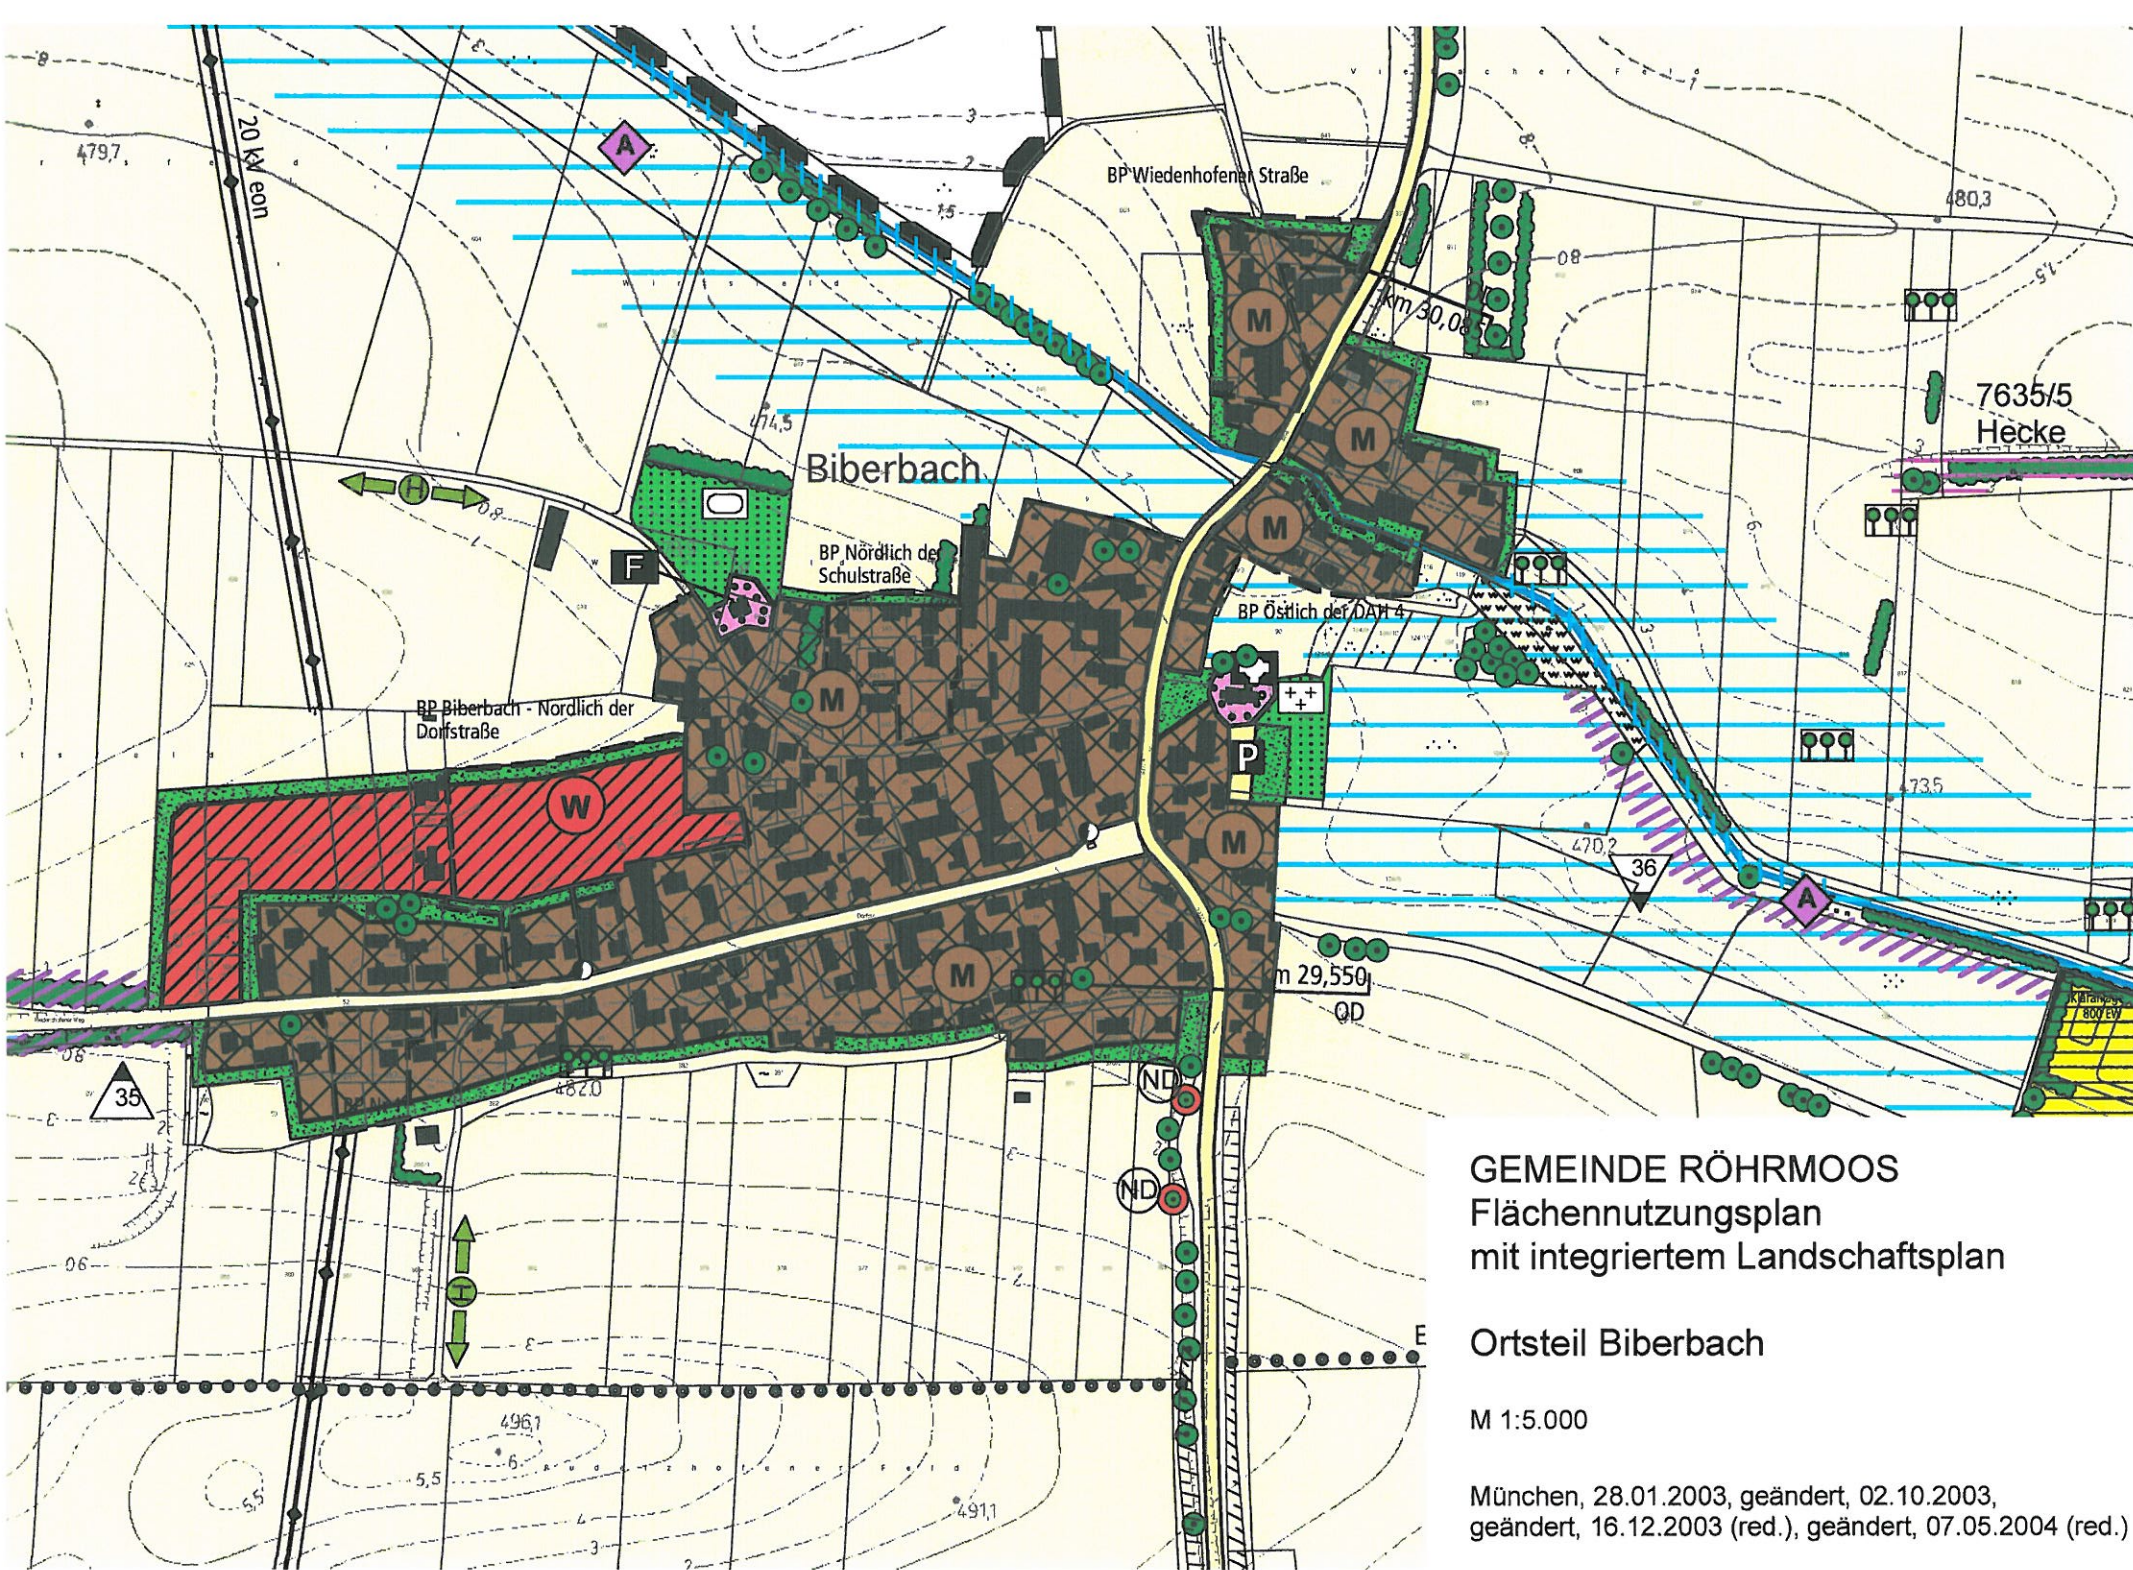


GEMEINDE RÖHRMOOS
Flächennutzungsplan
mit integriertem Landschaftsplan

Ortsteil Biberbach

M 1:5.000

München, 28.01.2003, geändert, 02.10.2003,
geändert, 16.12.2003 (red.), geändert, 07.05.2004 (red.)

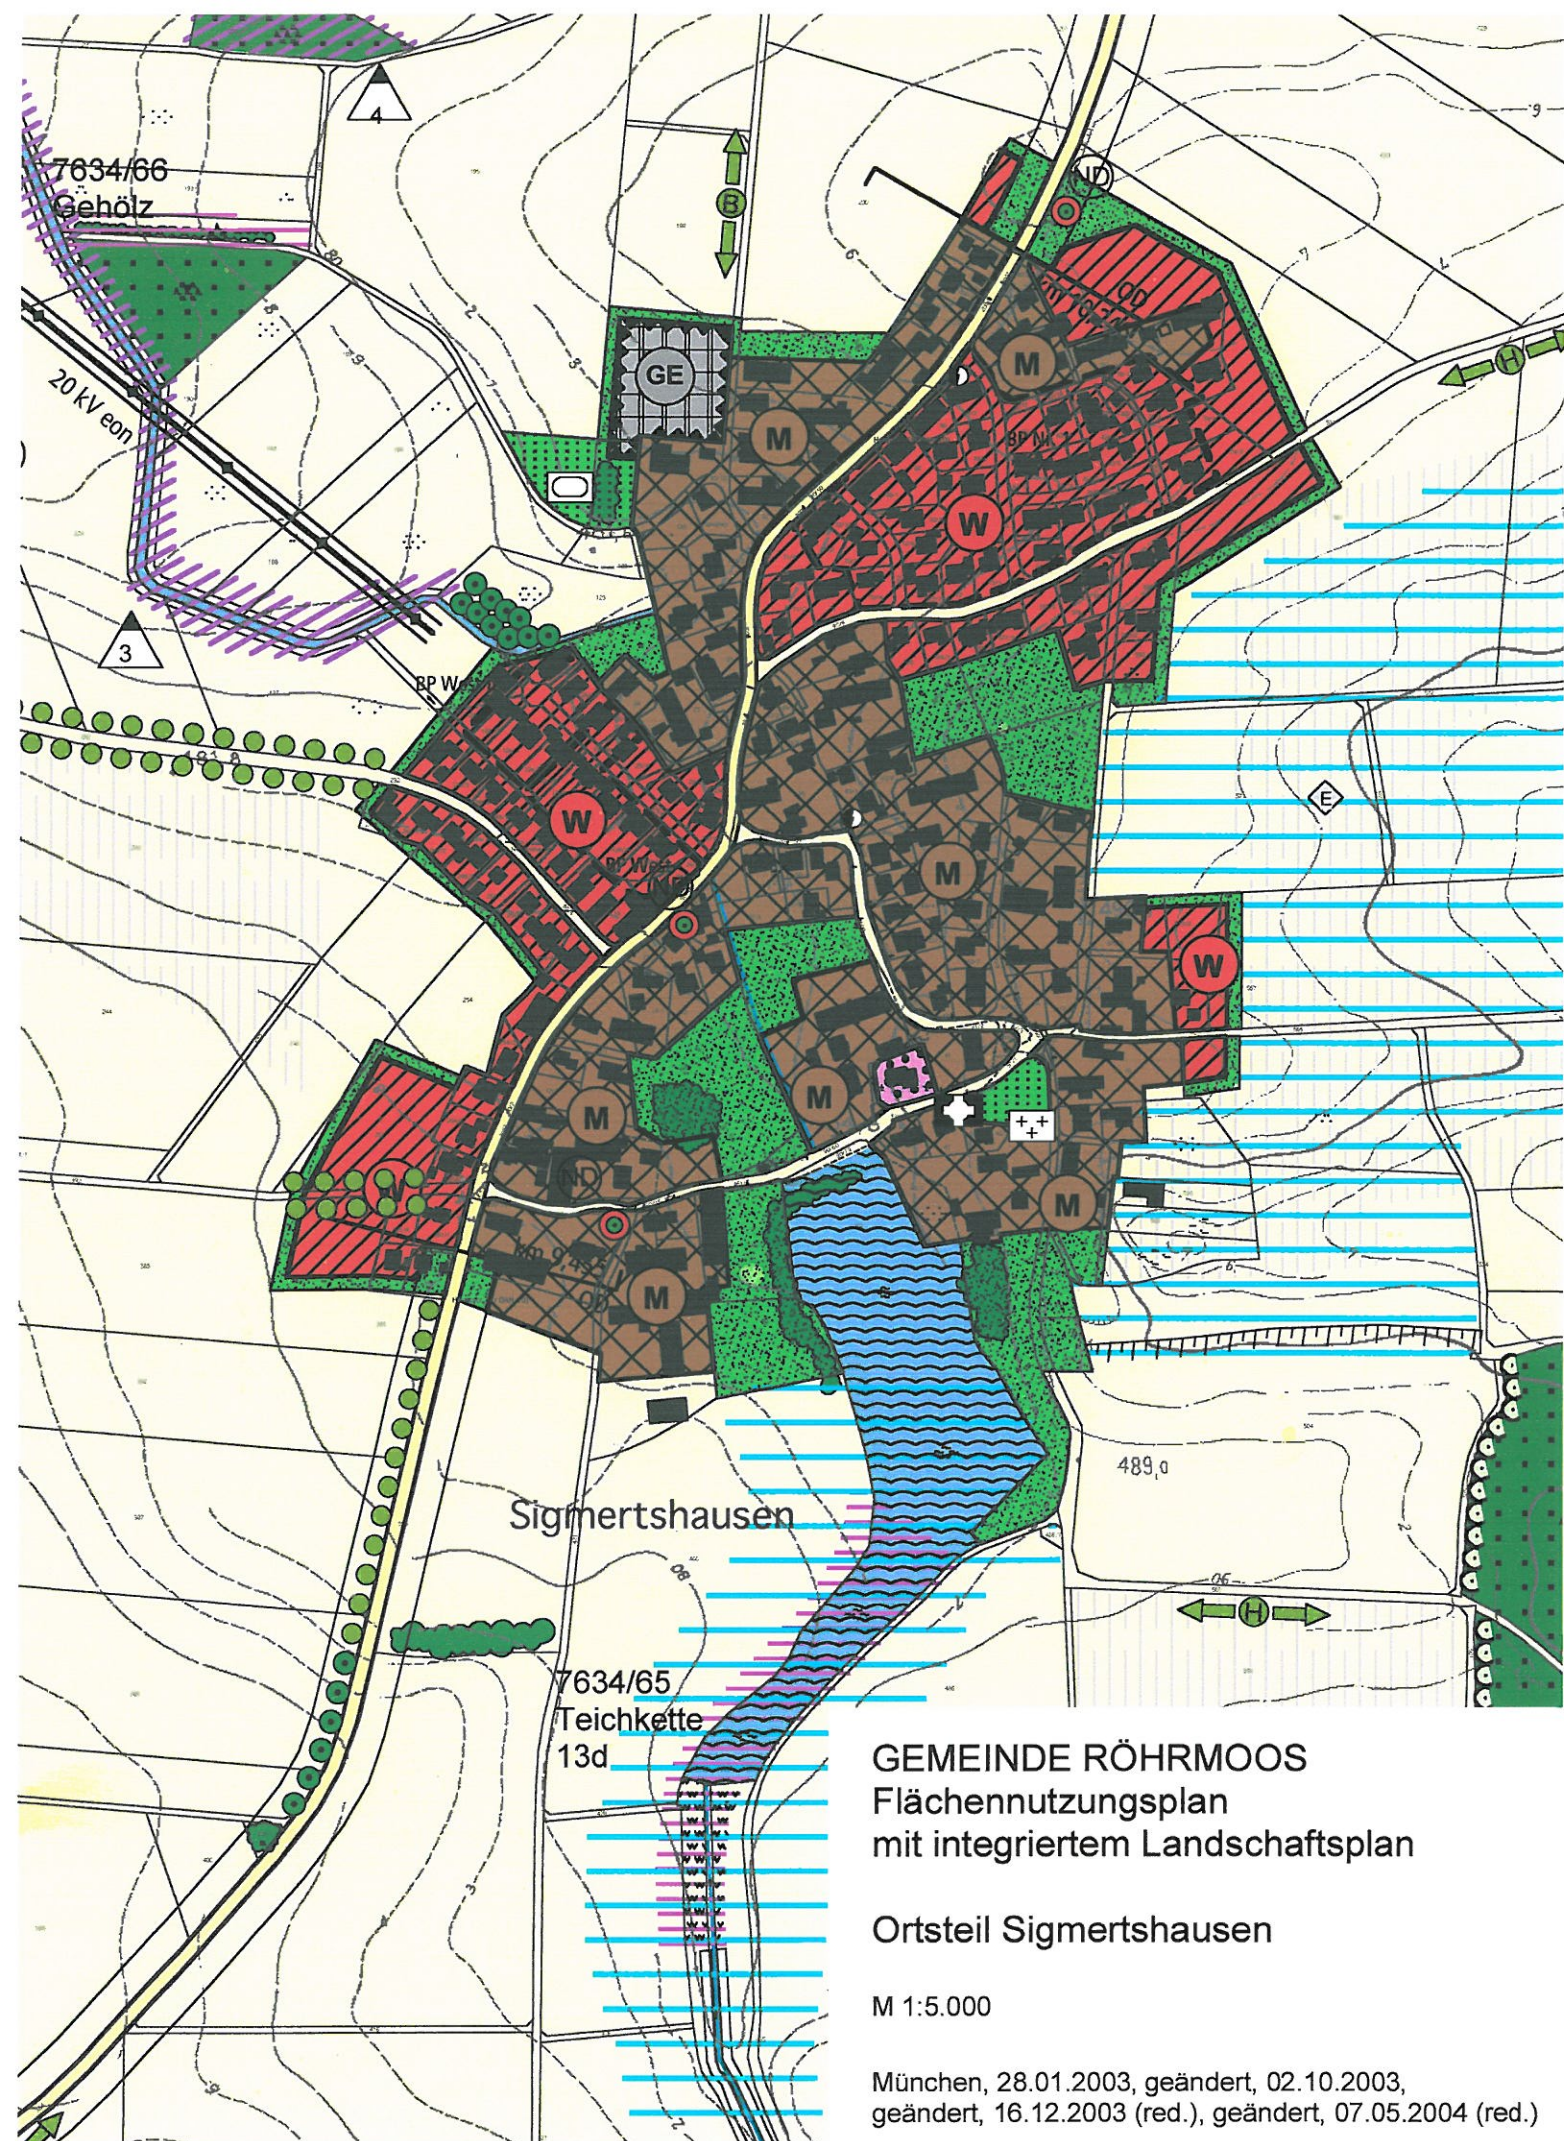


GEMEINDE RÖHRMOOS
Flächennutzungsplan
mit integriertem Landschaftsplan

Ortsteil Sigmertshausen

M 1:5.000

München, 28.01.2003, geändert, 02.10.2003,
geändert, 16.12.2003 (red.), geändert, 07.05.2004 (red.)

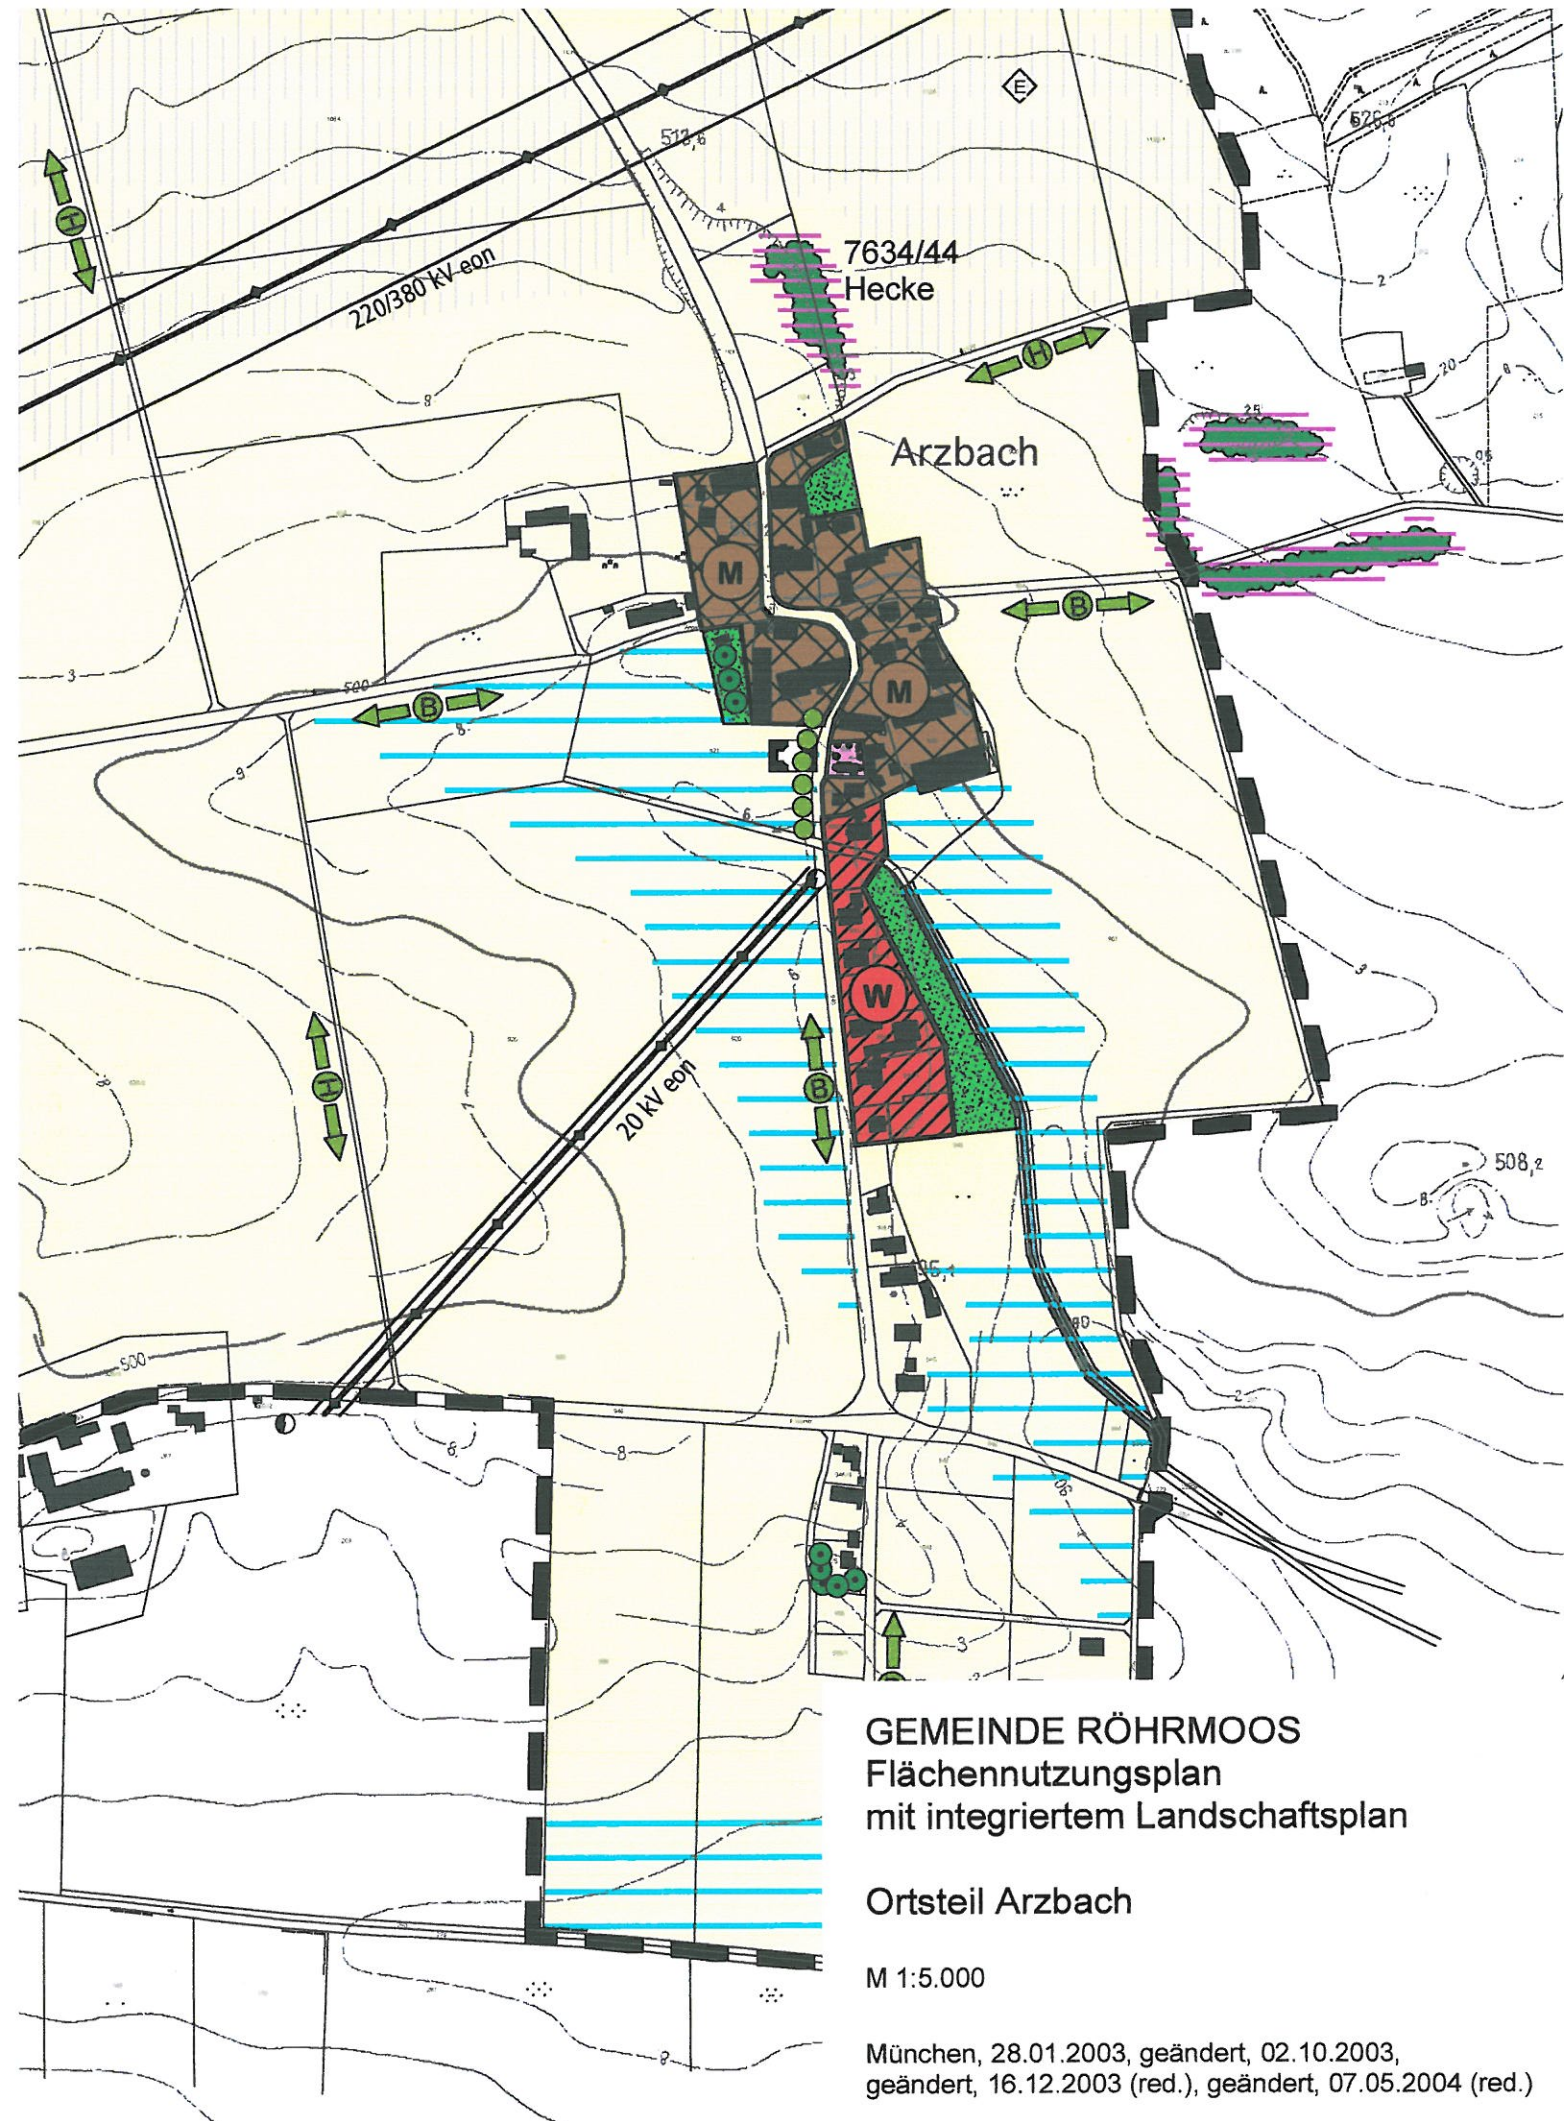

GEMEINDE RÖHRMOOS
Flächennutzungsplan
mit integriertem Landschaftsplan

Ortsteil Arzbach

M 1:5.000

München, 28.01.2003, geändert, 02.10.2003,
geändert, 16.12.2003 (red.), geändert, 07.05.2004 (red.)

GEMEINDE RÖHRMOOS Flächennutzungsplan mit integriertem Landschaftsplan

Ortsteil Großinzemoos

M 1:5.000

München, 28.01.2003, geändert, 02.10.2003,
geändert, 16.12.2003 (red.), geändert, 07.05.2004 (red.)

