


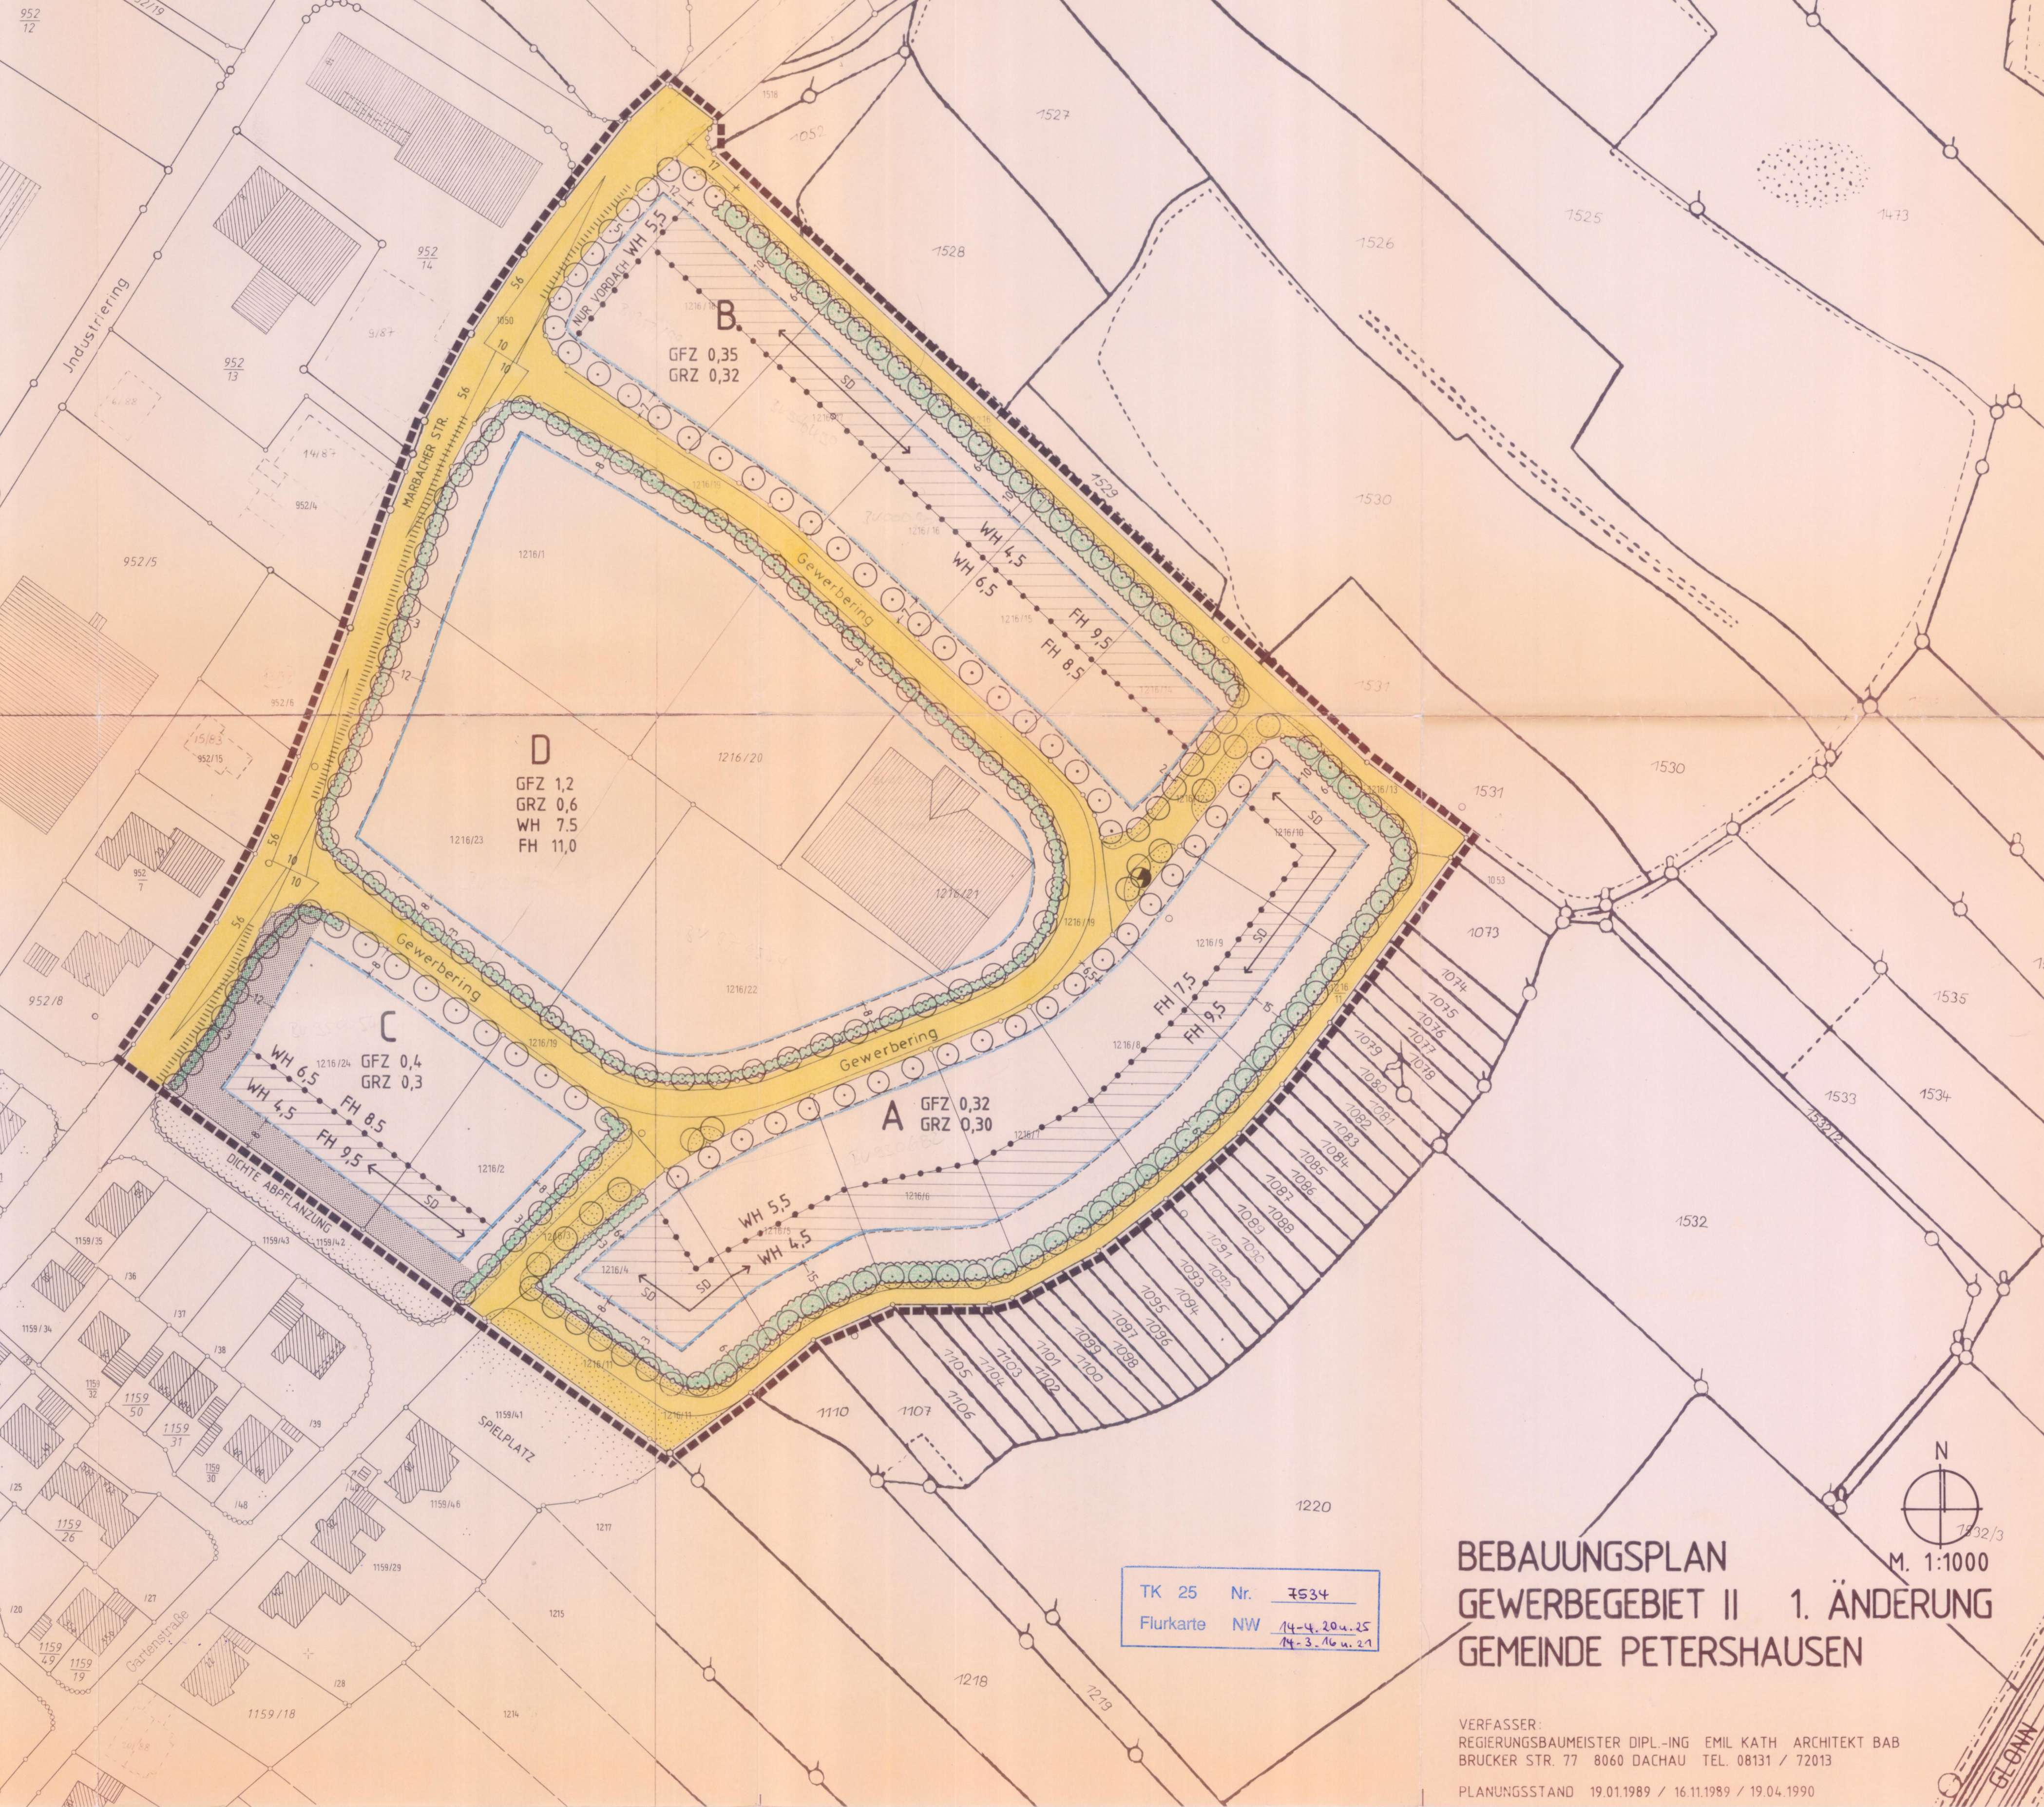

B
GFZ 0,35
GRZ 0,32

D
GFZ 1,2
GRZ 0,6
WH 7,5
FH 11,0

C
GFZ 0,4
GRZ 0,3

A
GFZ 0,32
GRZ 0,30

TK 25	Nr.	7534
Flurkarte	NW	14-4, 20 u. 25 14-3, 16 u. 21

BEBAUUNGSPLAN
GEWERBE GEBIET II 1. ÄNDERUNG
GEMEINDE PETERSHAUSEN

VERFASSER:
REGIERUNGSBAUMEISTER DIPL.-ING. EMIL KATH ARCHITEKT BAB
BRUCKER STR. 77 8060 DACHAU TEL. 08131 / 72013

PLANUNGSSTAND 19.01.1989 / 16.11.1989 / 19.04.1990