


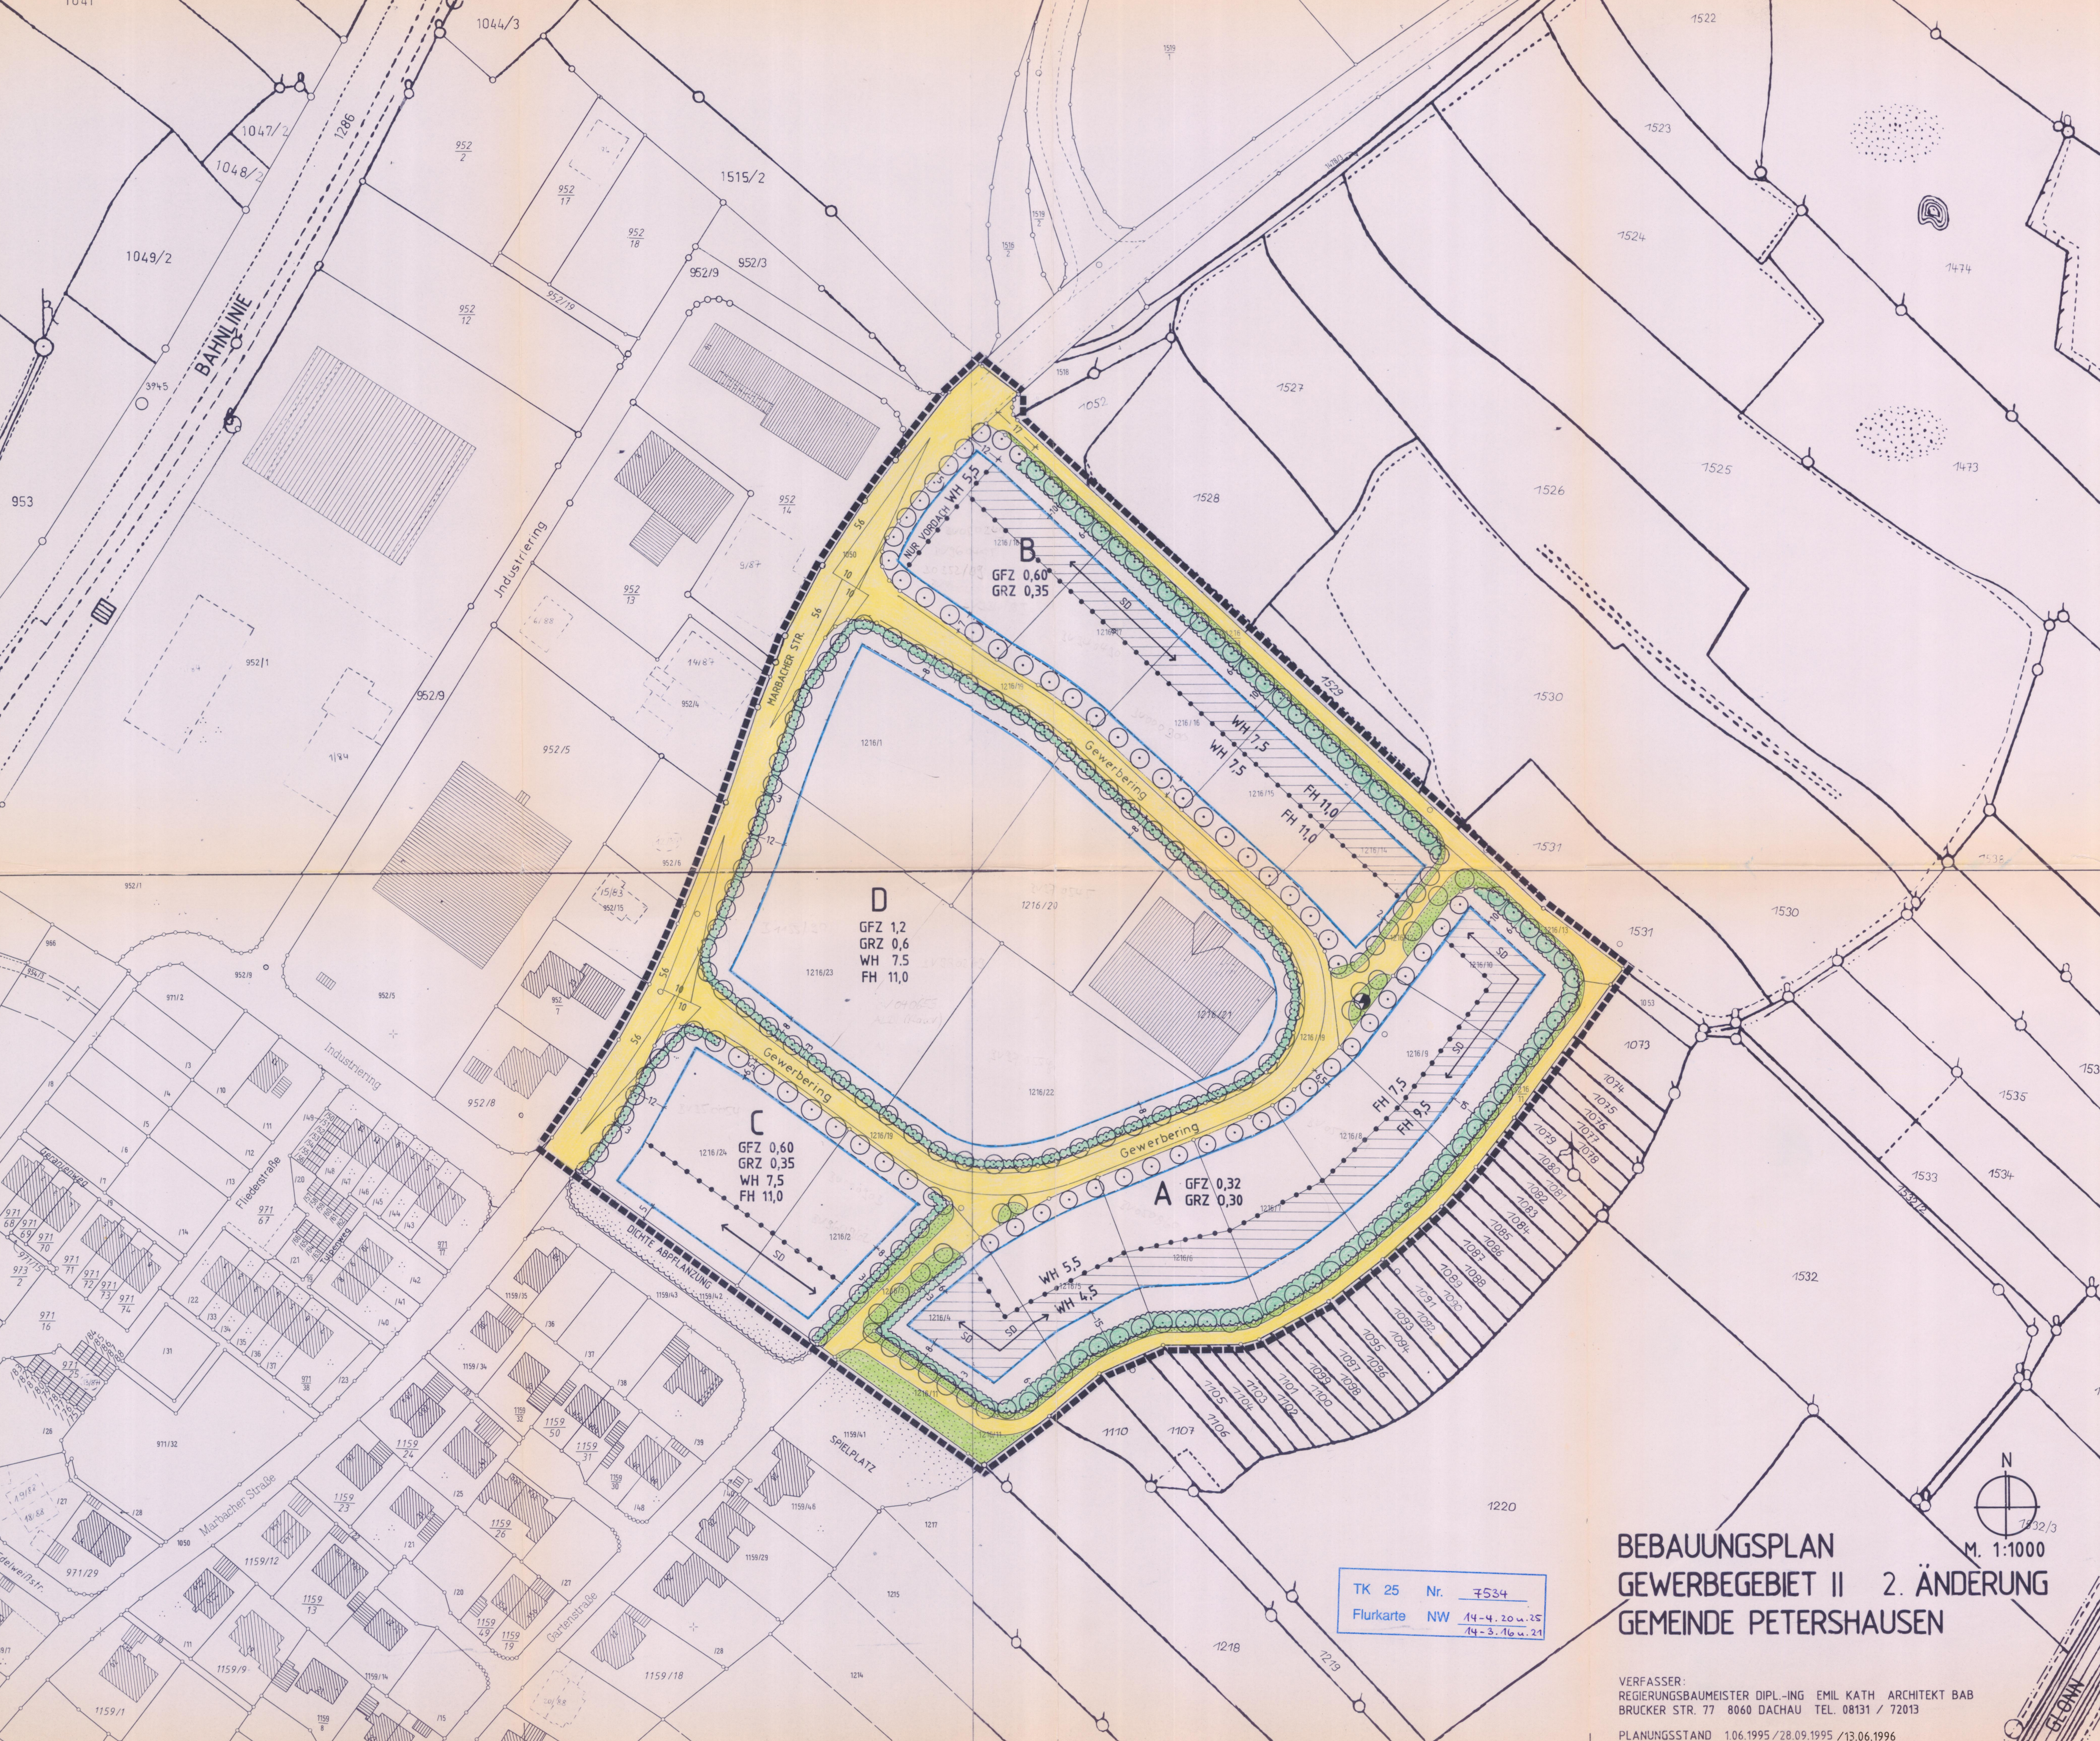

TK 25 Nr. 7534
Flurkarte NW 14-4, 20 u. 25
14-3, 16 u. 21

**BEBAUUNGSPLAN
GEWERBEGEBIET II 2. ÄNDERUNG
GEMEINDE PETERSHAUSEN**

VERFASSER:
REGIERUNGSBAUMEISTER DIPL.-ING EMIL KATH ARCHITEKT BAB
BRÜCKER STR. 77 8060 DACHAU TEL. 08131 / 72013

PLANUNGSSTAND 1.06.1995 / 28.09.1995 / 13.06.1996