


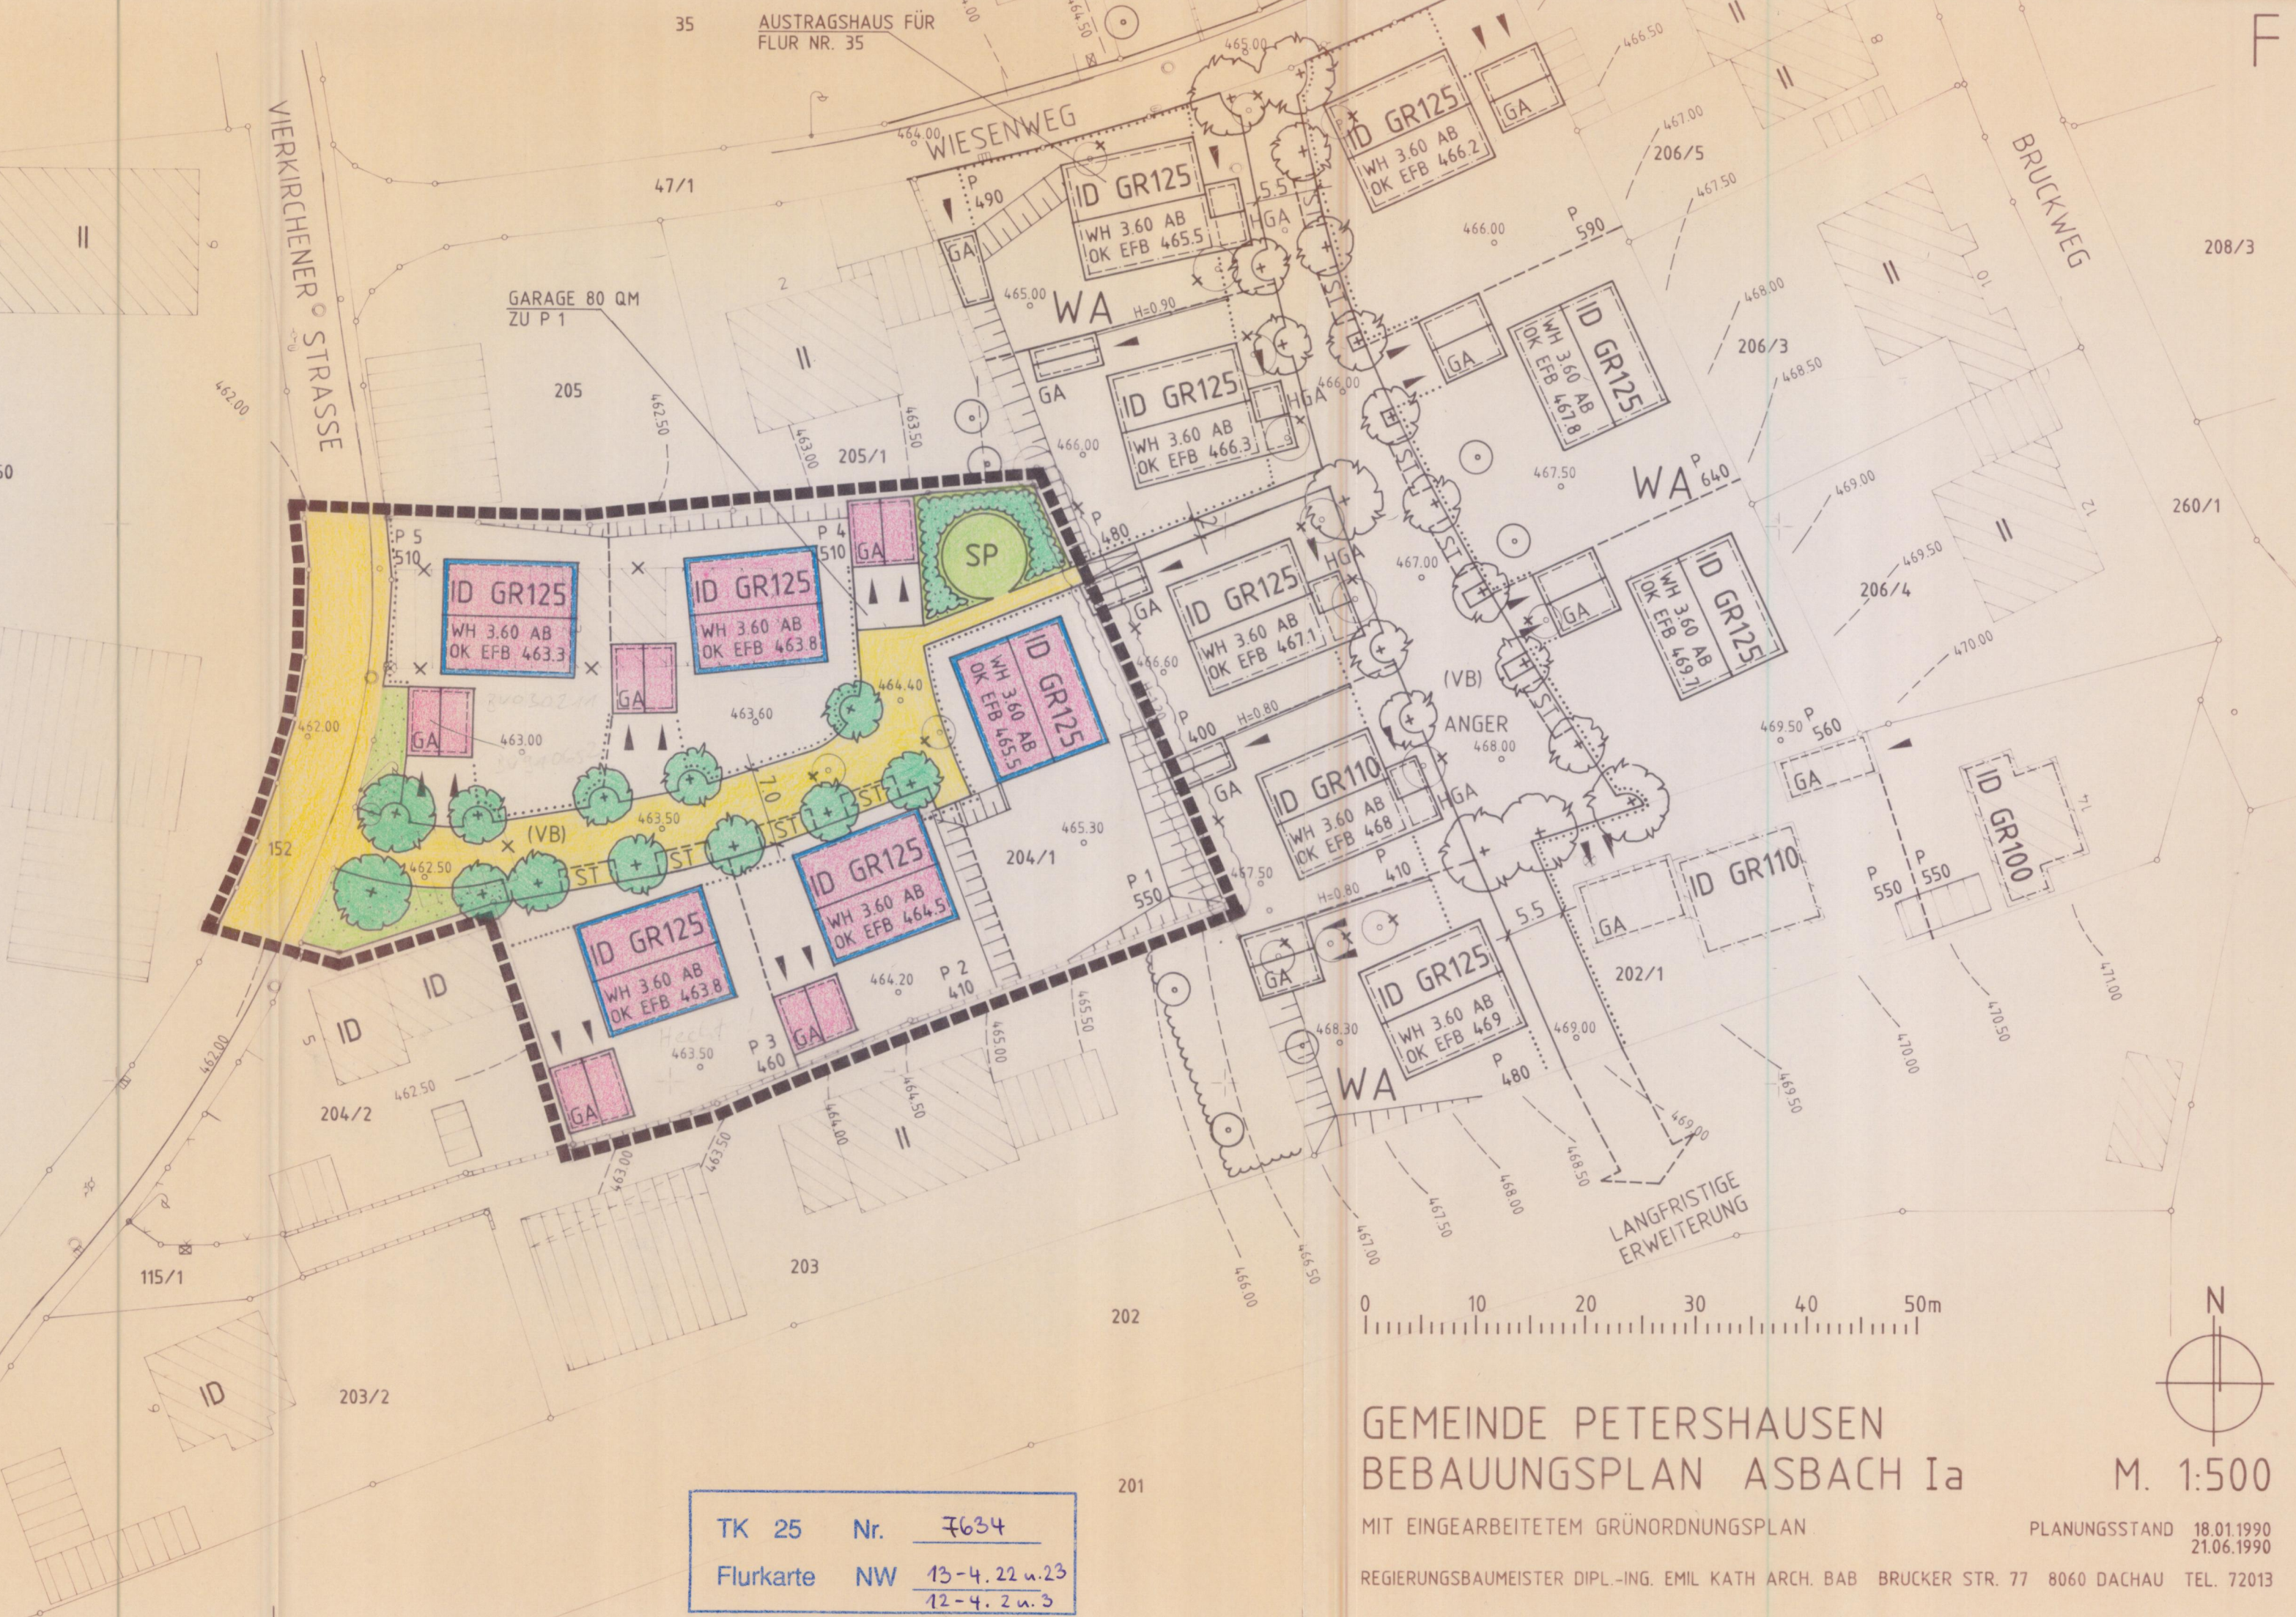

TK 25	Nr.	7634
Flurkarte	NW	13-4.22 u.23 12-4.2 u.3

GEMEINDE PETERSHAUSEN
BEBAUUNGSPLAN ASBACH Ia
M. 1:500
MIT EINGEARBEITETEM GRÜNORDNUNGSPLAN
PLANUNGSSTAND 18.01.1990
21.06.1990
REGIERUNGSBAUMEISTER DIPL.-ING. EMIL KATH ARCH. BAB BRUCKER STR. 77 8060 DACHAU TEL. 72013