


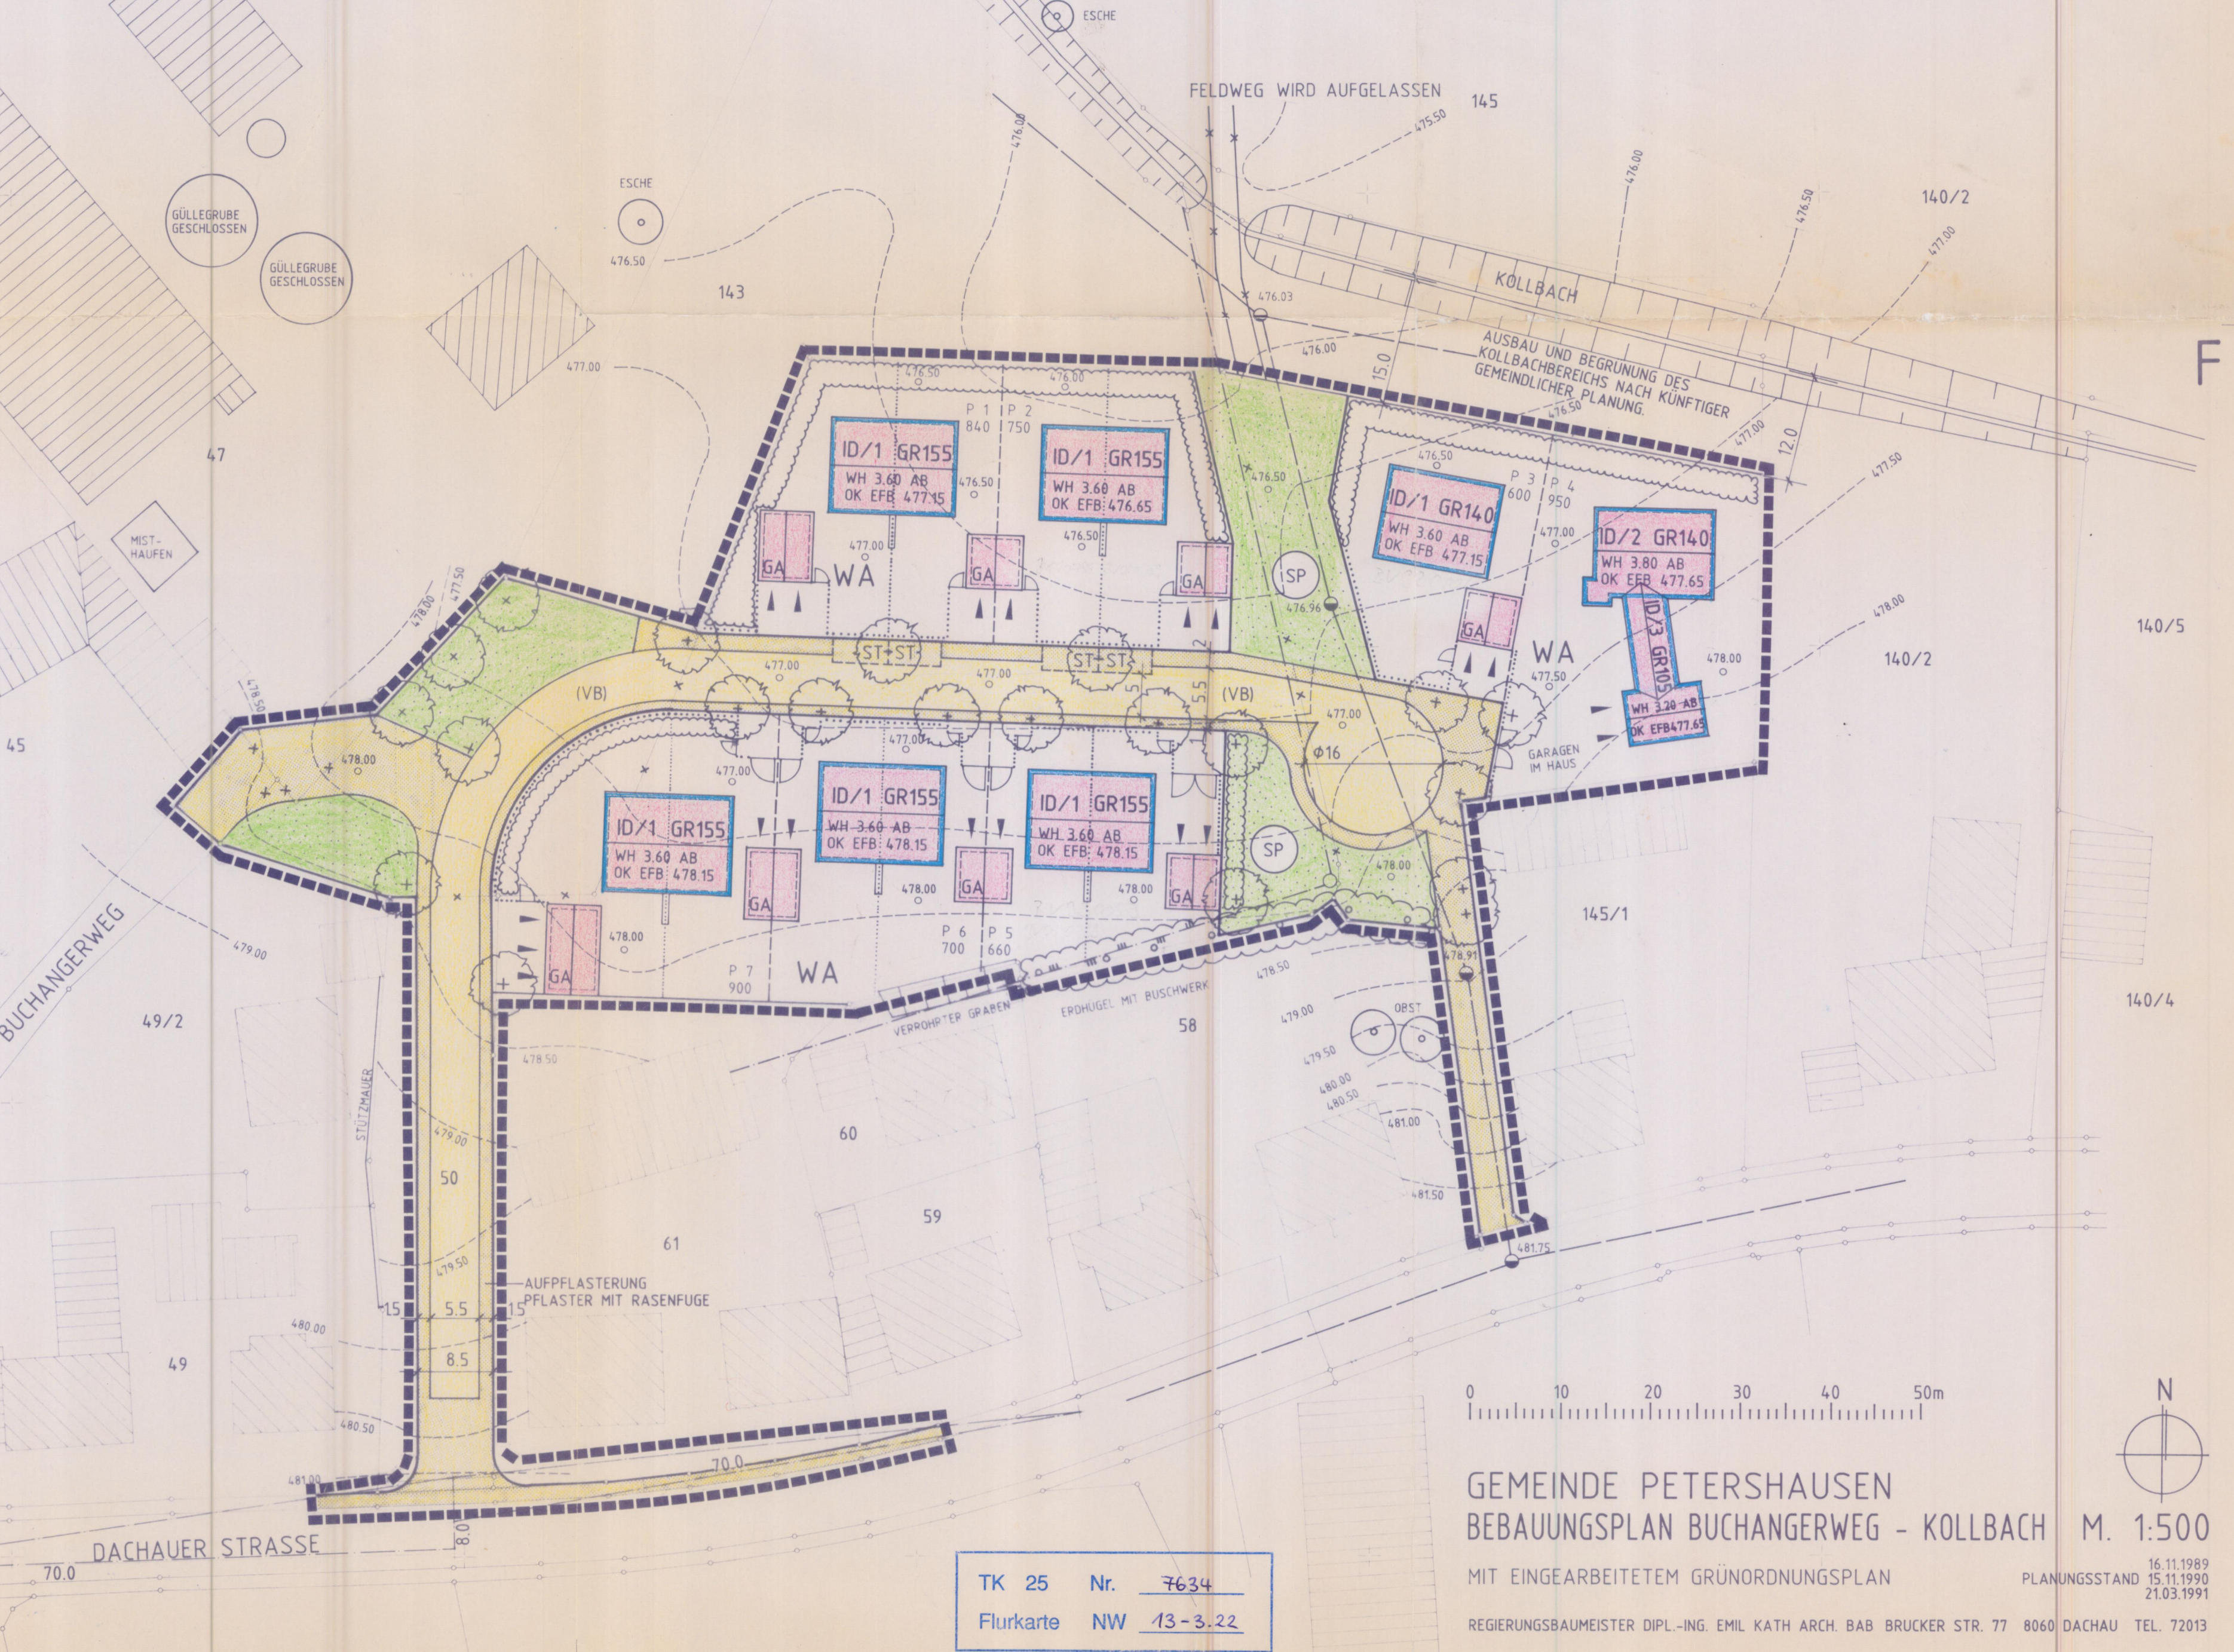

TK 25 Nr. 7634
Flurkarte NW 13-3.22

GEMEINDE PETERSHAUSEN
BEBAUUNGSPLAN BUCHANGERWEG - KOLLBACH M. 1:500

MIT EINGEARBEITETEM GRÜNORDNUNGSPLAN
REGIERUNGSBAUMEISTER DIPL.-ING. EMIL KATH ARCH. BAB BRUCKER STR. 77 8060 DACHAU TEL. 72013
PLANUNGSSTAND 16.11.1989
15.11.1990
21.03.1991