


TK 25 Nr. 7534
 Flurkarte NW 14-4, 15 u. 20
 14-3, 11 u. 16

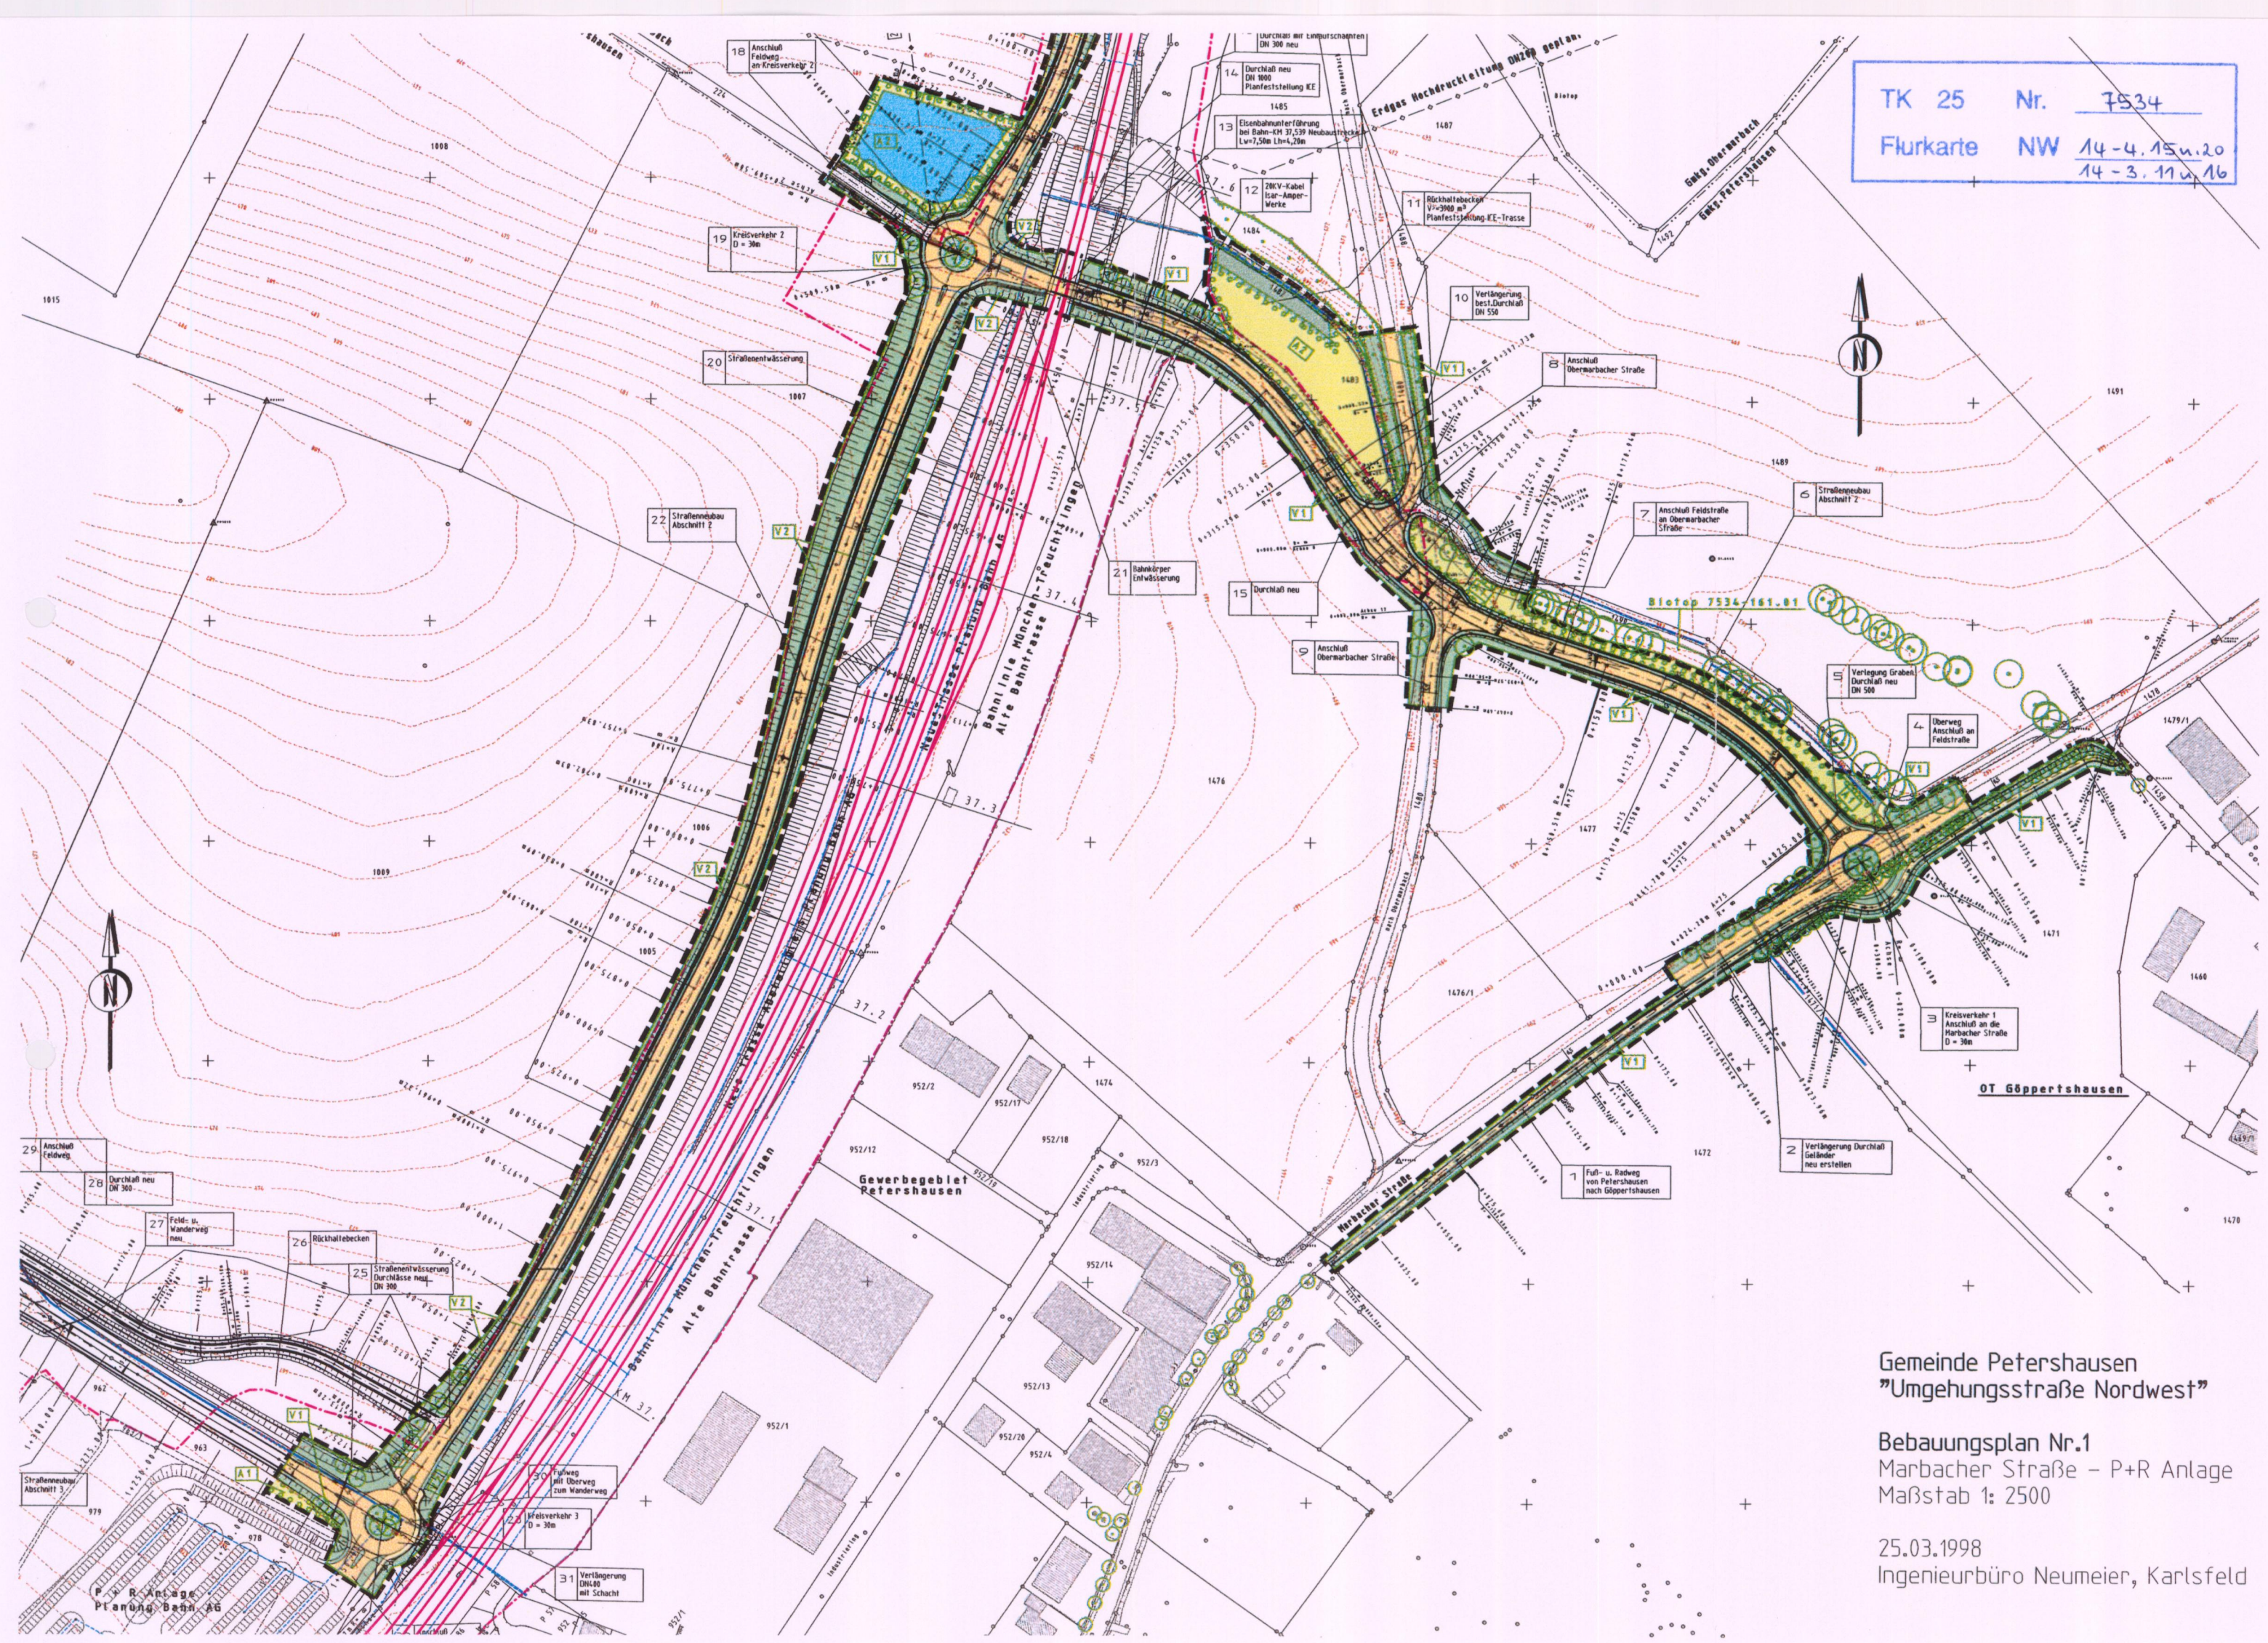

Gemeinde Petershausen
 "Umgehungsstraße Nordwest"

Bebauungsplan Nr.1
 Marbacher Straße – P+R Anlage
 Maßstab 1: 2500

25.03.1998
 Ingenieurbüro Neumeier, Karlsfeld