


SIEHE BEBAUUNGSPLAN
VON MARBACHER STRASSE

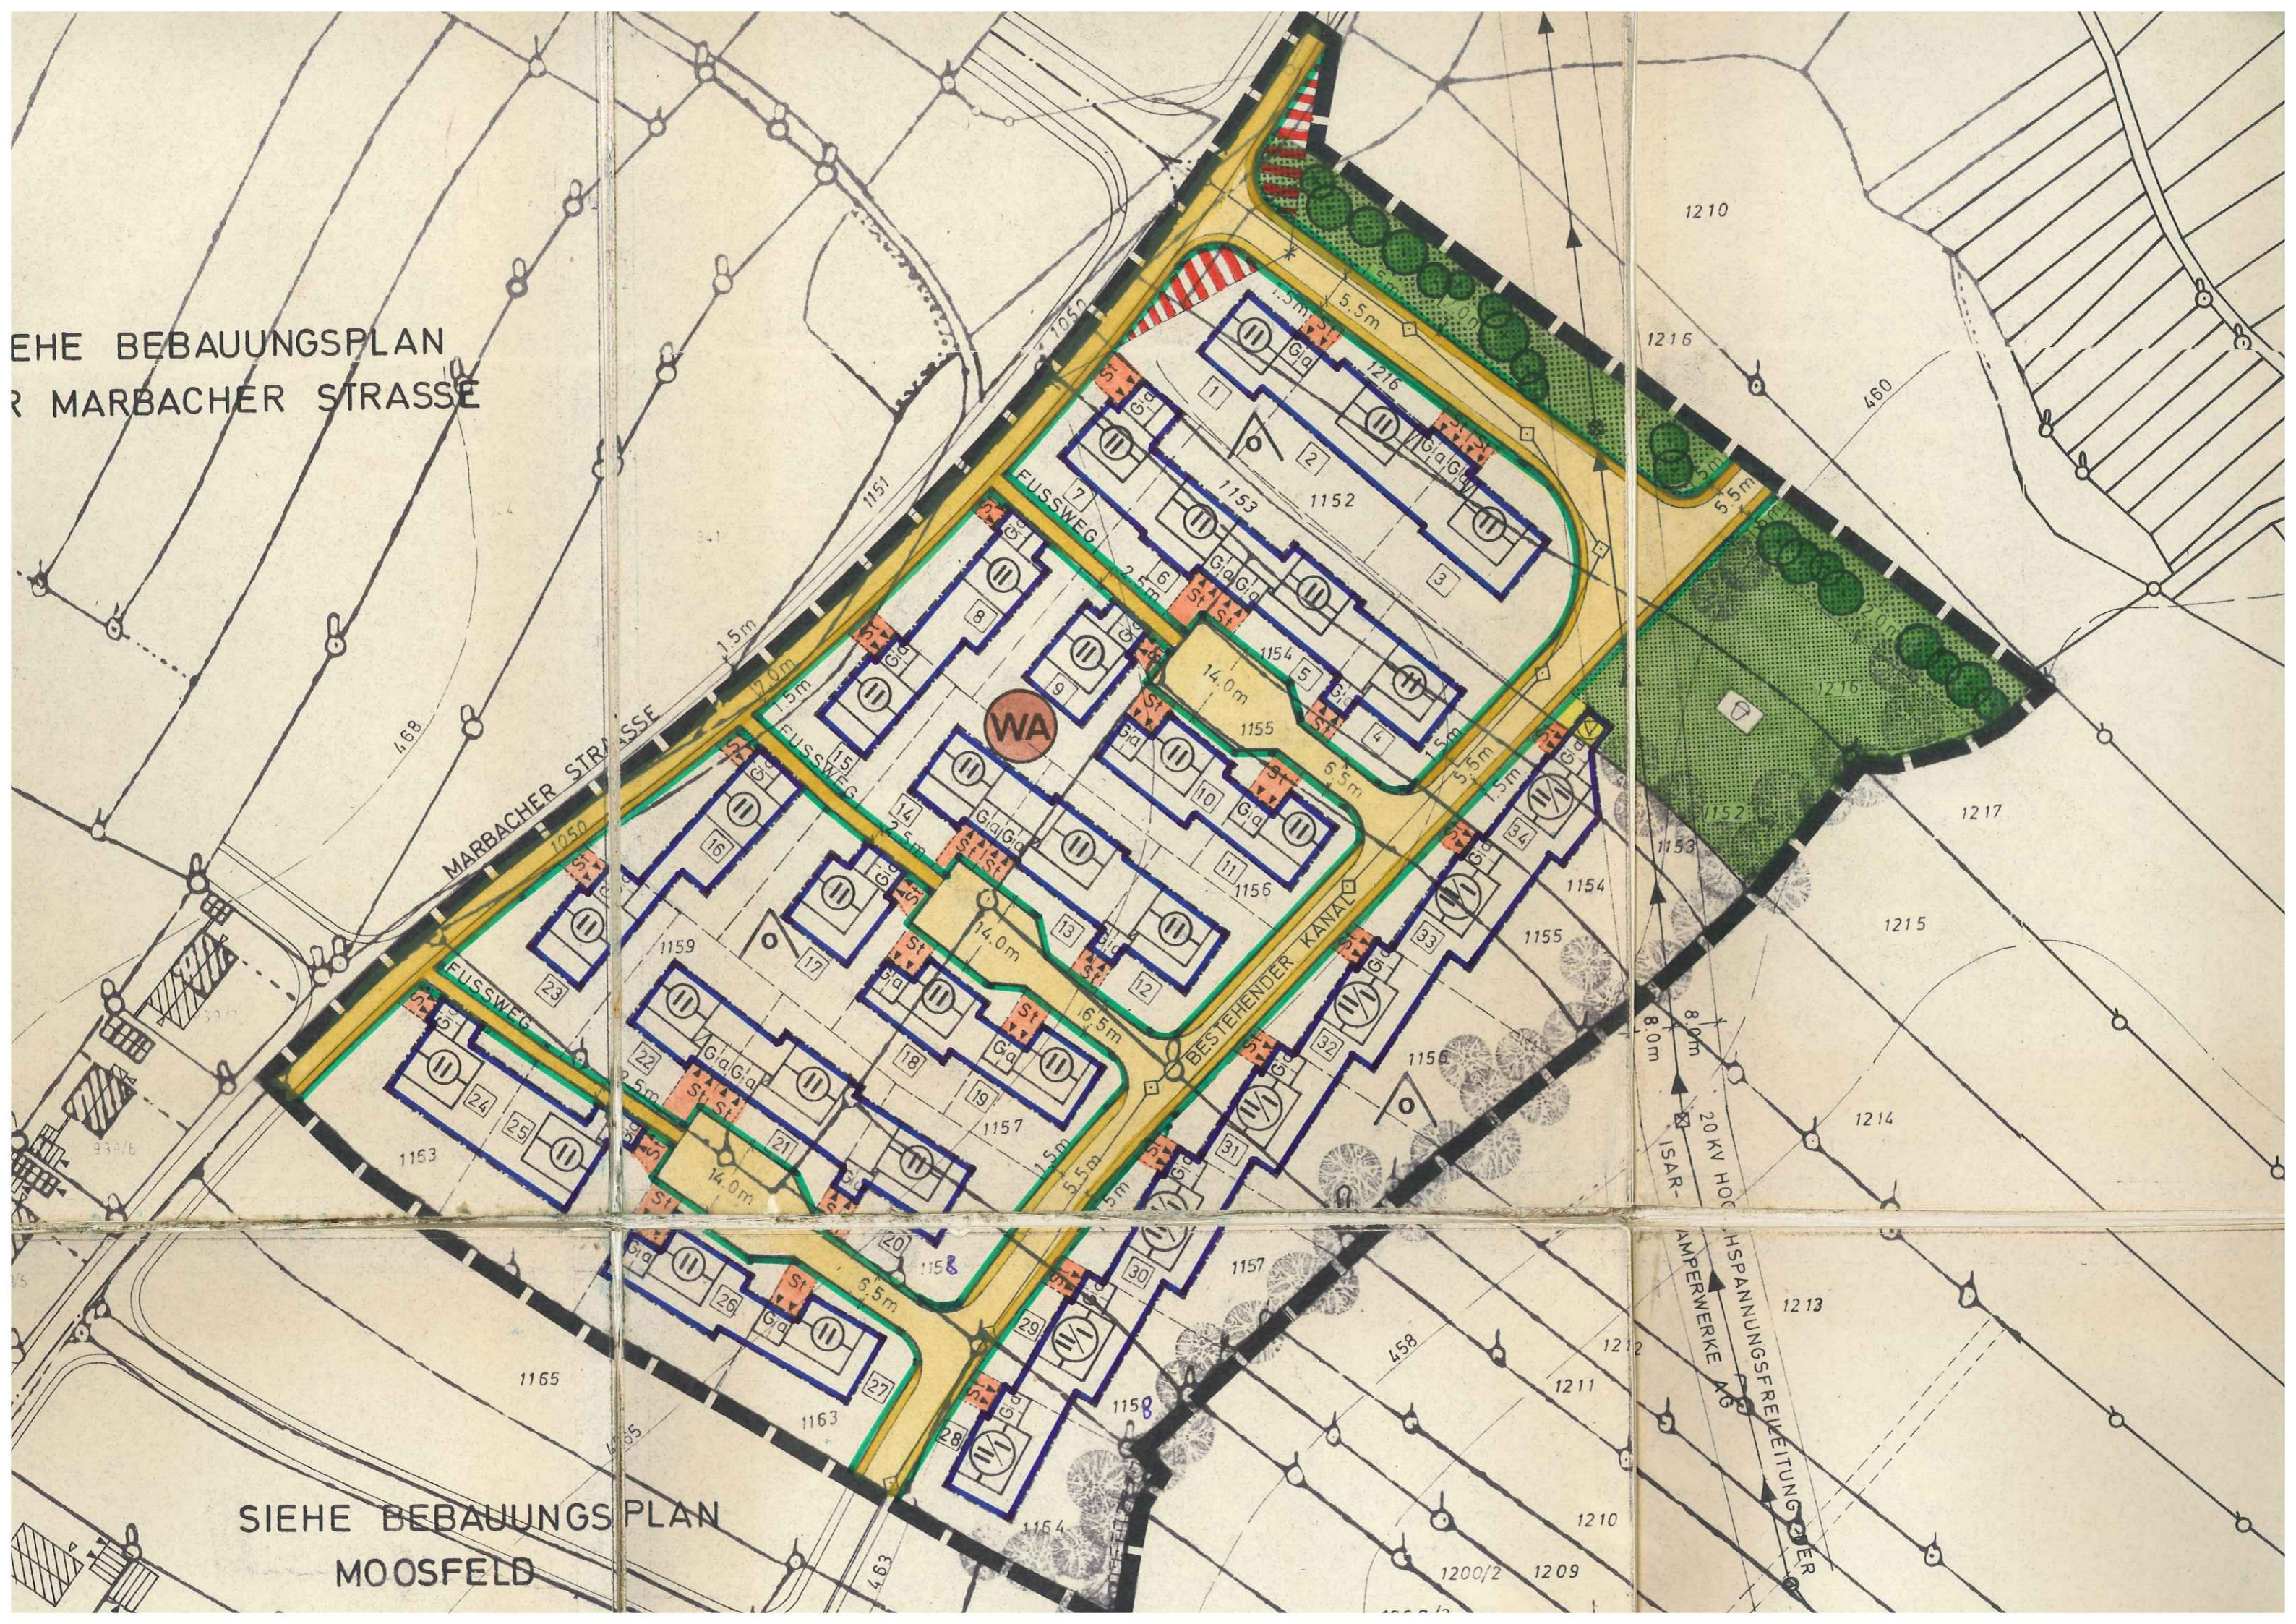

SIEHE BEBAUUNGSPLAN
VON MOOSFELD